


KOKU CIRŠANAS IECERES PUBLISKĀ APSPRIEŠANA

LIEPĀJA, MELDRU IELA, KADAŠTRA APZĪMĒJUMS 17000220134

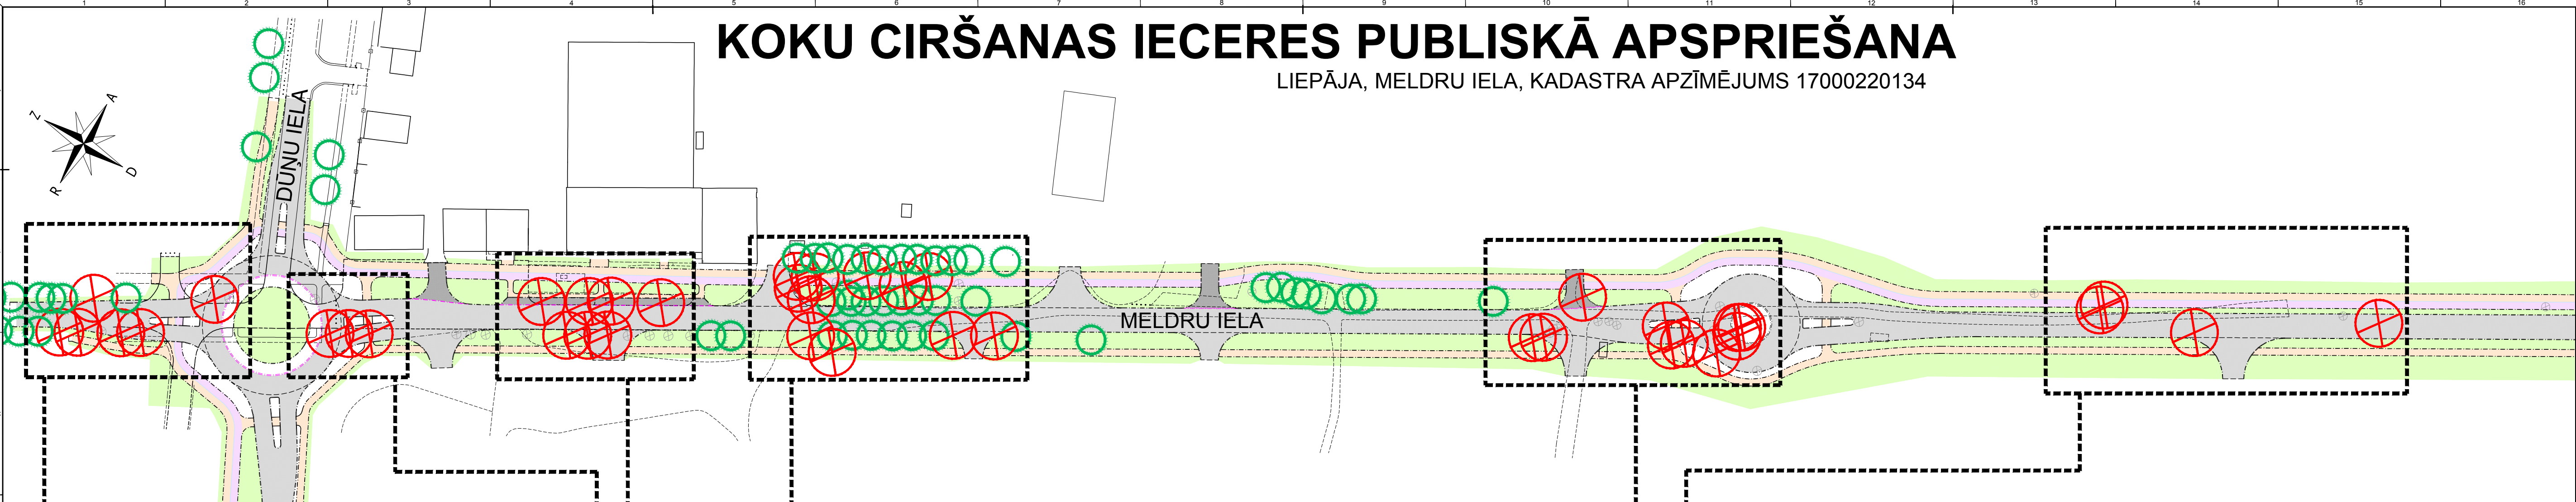

Koka identifikācijas numurs dabā	Latviskais nosaukums	Stumbra apkārtmērs 1.3m augstumā cm
000266	Holandes liepa	87
000267	Holandes liepa	135
000367	Holandes liepa	60/88/55
000269	Holandes liepa	108
000270	Holandes liepa	117
000364	Holandes liepa	119

000271	Āra bērzs	124
000272	Āra bērzs	110
000273	Purva bērzs	90/79

000361	Holandes liepa	90
000278	Āra bērzs	108
000360	Holandes liepa	83
000279	Purva bērzs	90
000280	Āra bērzs	97
000359	Holandes liepa	103
000358	Holandes liepa	131

000357	Parastā kļava	70
000356	Āra bērzs	74
000348	Holandes liepa	153
000288	Purva bērzs	118
000355	Purva bērzs	88/85
000379	Āra bērzs	74
000352	Purva bērzs	113
000351	Holandes liepa	141
000350	Purva bērzs	141
000295	Āra bērzs	144
000296	Āra bērzs	140

000299	Baltais vītols	137
000300	Baltais vītols	119
000335	Baltais vītols	202
000311	Parastā apse	135
000312	Baltais vītols	110/72/110
000313	Baltais vītols	80/85/80/80
000314	Baltais vītols	104
000317	Baltais vītols	66
000318	Baltais vītols	71
000319	Baltais vītols	104

000330	Baltais vītols	67
000329	Baltais vītols	67
000323	Pīlādzis	70/51/48
000324	Pūpolvītols	87/160

Koki dabā marķēti ar košas krāsas auklu.



KOKU CIRŠANAS PAMATOJUMS

Projekta risinājumi paredz Meldru ielas pārbūvi, izbūvējot pilnu segas konstrukciju, plānojot teritorijas attīstību nākotnē. Saskaņā ar projektu plānots cirst 41 koku, kas tiek virzīti publiskai apspriešanai.

Traucējošie koki cērtami, lai būtu iespējams izbūvēt jauno infrastruktūru. Paredzēta Meldru ielas pārbūve, izbūvējot 7 m platu asfaltētu brauktuvi, apgaismojumu un inženierkomunikācijas 850 m garumā. Abpus Meldru ielai paredzēta bruģēta gājēju ceļa izbūve un bruģēta gājēju un velosipēdistu ceļa izbūve. Dūņu ielas krustojumā un perspektīvā plānotās ielas krustojumā paredzēta rotācijas apļu izbūve. Izbūvējot segas konstrukcijas atsevišķiem kokiem tiks bojāta koka sakņu sistēma, kas rada risku koku nokalšanai.

KOKU CIRŠANAS IEROSINĀTĀJS

Liepājas pilsētas pašvaldības iestāde "Komunālā pārvalde" (90010879256)
Adrese: Uliha iela 44, Liepāja, LV-3401
Tālrunis: 63 480 965

ATRAŠANĀS VIETA

Liepāja, Meldru ielā, kadastra apzīmējums 17000220134

PUBLISKĀS APSPRIEŠANAS NORISES LAIKS

No 2022. gada 18. maija līdz 2022. gada 27. maijam.

INFORMĀCIJA

Publiskās apspriešanas aptaujas anketas pieejamas interneta vietnē www.liepaja.lv vai Liepājas pilsētas pašvaldības iestāžu administratīvās ēkas apmeklētāju pieņemšanas centrā, Peldu ielā 5, Liepājā.

PLĀNOTIE JAUNIE STĀDĪJUMI

Projektā pēc iespējas tiks paredzēta jaunu liepu un kļavu stādīšana visā posma garumā, kas tiks precizēta būvprojekta izstrādes laikā

Būvprojekta izstrādātājs: SIA "Projekts EAE" Būvkom. reģ. nr. 9470-R		LIEPĀJAS PILSĒTAS PAŠVALDĪBAS IESTĀDE "LIEPĀJAS PILSĒTAS PAŠVALDĪBAS ADMINISTRĀCIJA"	
Projekts 3:1E		Būvprojekts: Meldru ielas pārbūve posmā no Dūņu ielas līdz ģaismam Meldru iela 12, Liepājā	
Amats		Datums (gads, mēnesis)	
Būvprojekta vadītājs		Rasējums:	
TS-CD daļas vad.		Koku ciršanas publiskā apspriešana Ģenerālplāns	
Vārds, uzvārds		Pasūtījuma Nr. LPP 2021/91	
		Stadija MBP	
		Marka/nr.	
		Lapu skaits: 1/1	
		Mērogs: 1:1000	
		Arhīva Nr. 2021_44	