


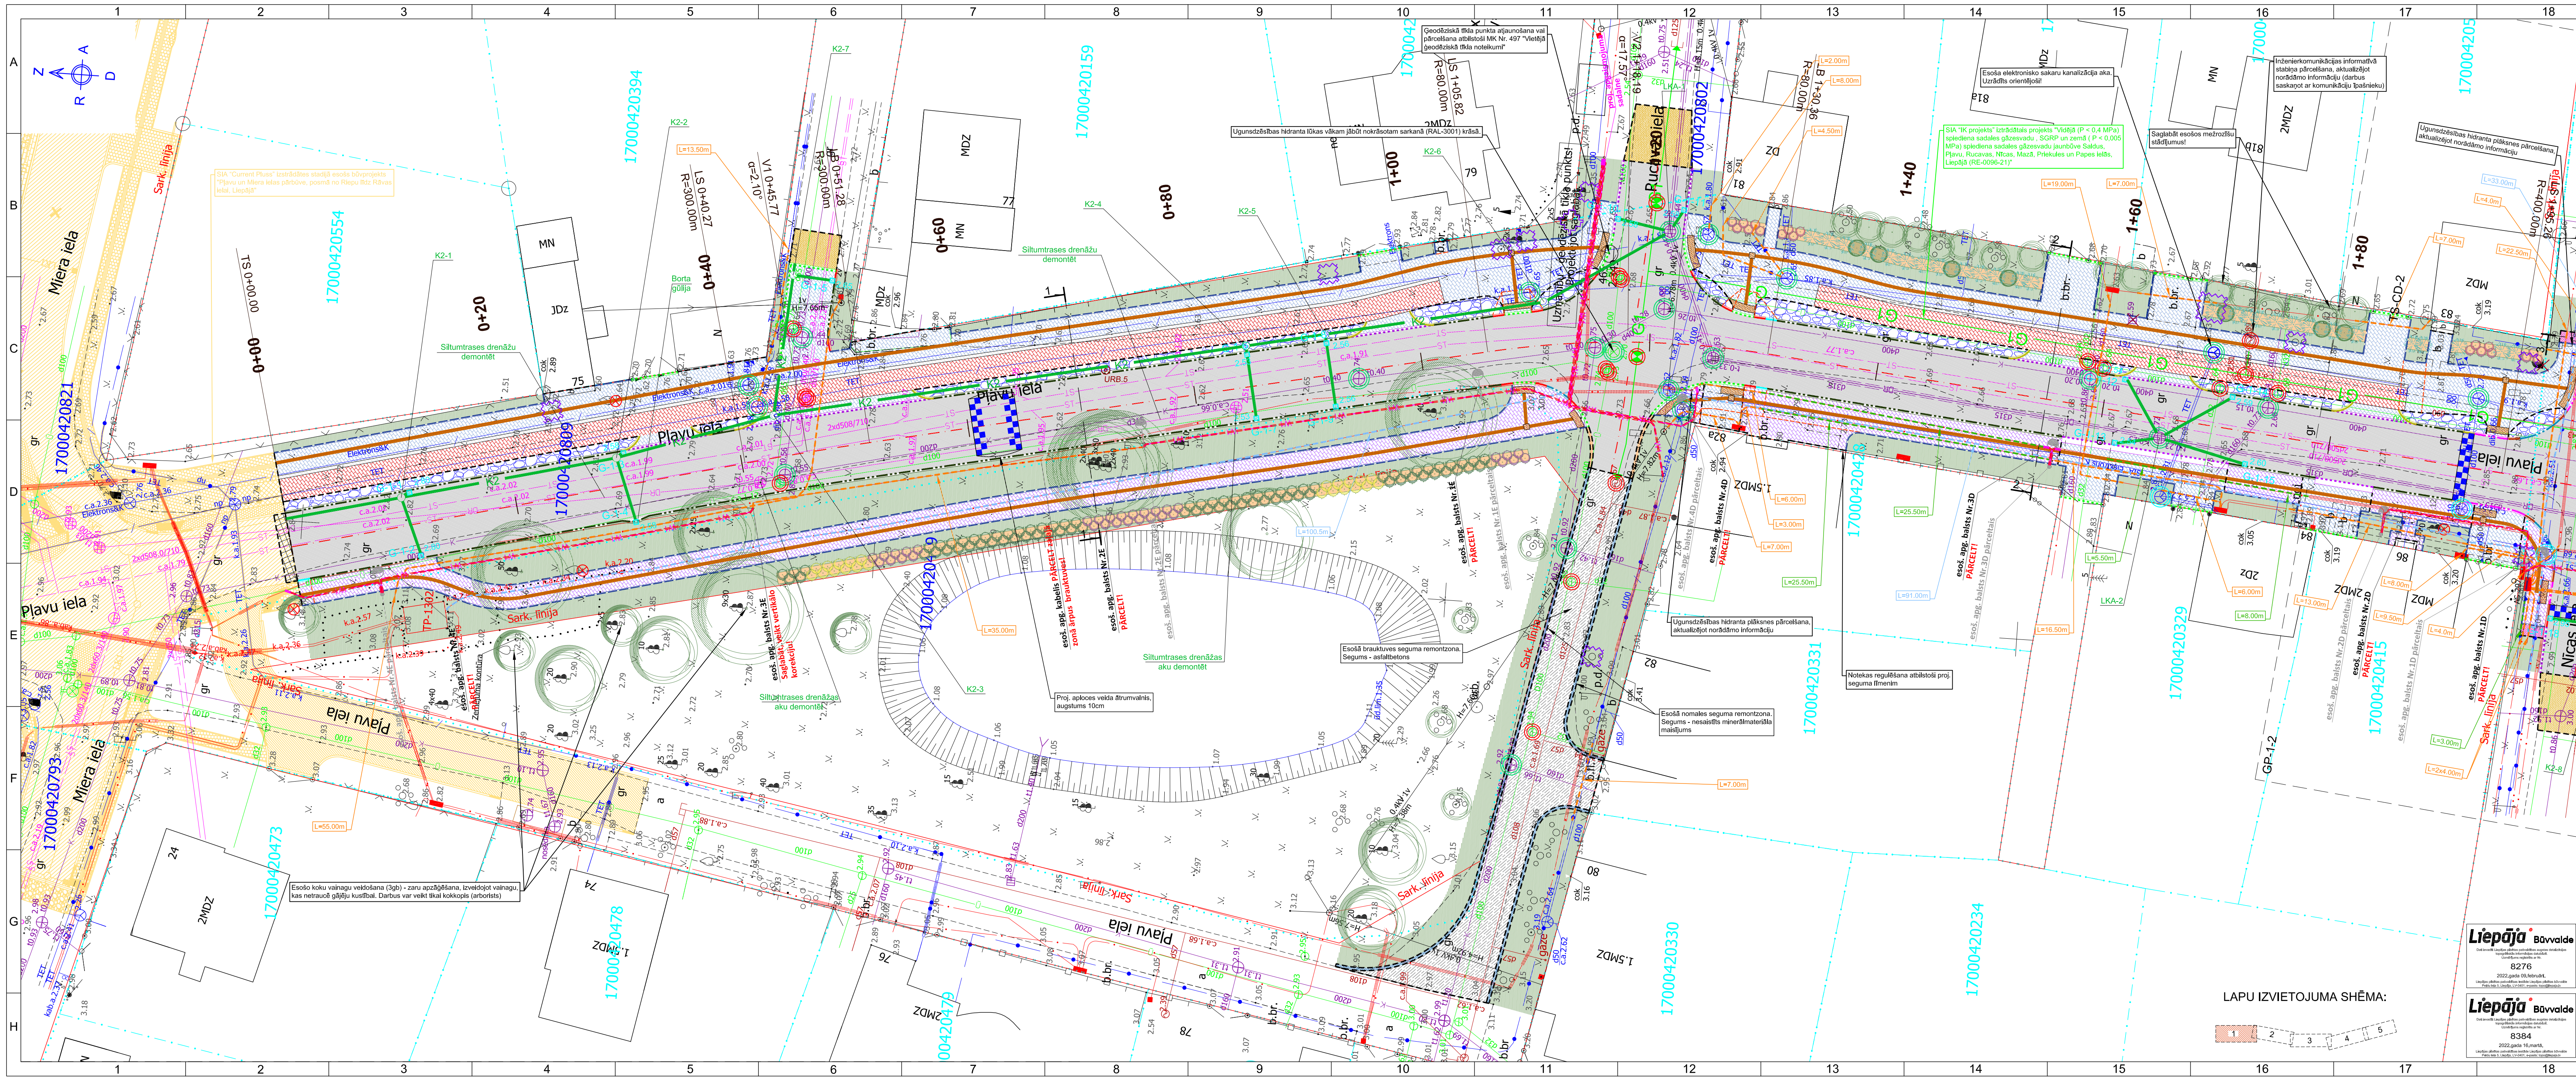

Nr.p.k.	Lapa
1	GP-1
2	TS-CD-2
3	TS-CD-3
4	TS-CD-4
5	TS-CD-5
6	TS-CD-6
7	TS-CD-7
8	TS-CD-8
9	TS-CD-9
10	TS-CD-10

IZMANTOTIE DOKUMENT

- Bīdvestības likums
- MK noteikumi Nr.500 "Vispārīgie būvnoteikumi"
- MK noteikumi Nr.833 "Austroņu un ielu būvnoteikumi"
- Atsaucejais likums
 - LBN 08-14 "Izstrādātāja ieviešanas"
 - LBN 202-18 "Būvniecības ierces dokumentācijas noformēšana"
 - MK noteikumi Nr. 279 "Ceļu satiksmes noteikumi"
 - LVS 190-1:2000 "Ceļa trase"
 - LVS 190-2:2007 "Normālpilnība"
 - LVS 190-3:2012 "Veģetācijas ceļu mezgli"
 - LVS 190-4:2010 "Zemes līdzenība"
 - LVS 190-5:2002 "Veģetācijas autostrādes projektdokumenta izstrādāšanas noteikumi"
 - LVS 190-6:2015 "Vairotspēks"
 - LVS 190-10:2007 "Gājēju pāriju projektdokumenta noteikumi"
 - LVS 77-2:016 "Ceļa zīmes", 1, 2, un 3. daļa
 - LVS 85-2:016 "Ceļu apzīmējumi"
 - LVS 10-2:006 "Ceļu signālizācija, līdzenības noteikumi"
 - LVS 95-2:016 "Ceļu sturme"
 - Iespējams valsts pārvaldes izstrādātājam un apbūves noteikumi
 - VSIA "Latvijas Valsts celš" izstrādā "Ceļu specifikācijas 2019"
 - Ieviešanas pieredzes vadlīnijas publiskām būvniecību un telpu un publiskajai ārtapa
 - Projektācijas uzdevums
 - Telpiskās noteikumi

PLĀNA ELEMENTU APZĪMĒJUMI:
TS - Trases sākums
TB - Trases beigas
LS - Rīnķa līknes sākums
LB - Rīnķa līknes beigas
V - Virsotne


- PIEZİMES:

- [illegible]

APZĪMĒJUMI:

1. SEGAS TIPS	2. SEGAS TIPS				
3. SEGAS TIPS Vērojams pārslis caurē	3. SEGAS TIPS Nodalotā josla Gājēju ceļā nabr.	Asfaltbetona seguma konstrukcija brauktuvei		Proj, taktila brūga segums (vadlīniju krustpunkts - 0,50m x 0,50m)	
4. SEGAS TIPS	4. SEGAS TIPS	Betona brūga seguma konstrukcija		Likvidējami koki	
5. SEGAS TIPS	5. SEGAS TIPS	Betona brūga seguma konstrukcija ietvei		Celmu lauksnā vai frīzēšana	
6. SEGAS TIPS	6. SEGAS TIPS	Betona brūga seguma konstrukcija brauktuvei		Likvidējami krūmi	
7. SEGAS TIPS	7. SEGAS TIPS	Dabīgā akmens Ø 10-15cm brūga segums		Demontējami objekti	
8. SEGAS TIPS	8. SEGAS TIPS	Kaltā akmens brūga seguma konstrukcija brauktuvei		Proj, izceltā kustojuma, trapeceveida ātrumuļa sāpne, augstums 10cm	
9. SEGAS TIPS	9. SEGAS TIPS	Nesafasistū mīnērāmāterīālu seguma konstrukcija gājēju zonām		Proj, lietus ūdens kan, uzstvērējaka	
10. SEGAS TIPS	10. SEGAS TIPS	Nesafasistū mīnērāmāterīālu seguma nomale		Proj, daļiā aizsargcaurule Ø=10mm, meh, izt, 450N	
11. SEGAS TIPS	11. SEGAS TIPS	Brauktuves asfaltbetona seguma remontzona		Proj, daļiā aizsargcaurule Ø=10mm, meh, izt, 750N	
12. SEGAS TIPS	12. SEGAS TIPS	Asfaltbetona seguma savienojuma frīzējuma zona brauktuvei		Proj, daļiā aizsargcaurule Ø=10mm, meh, izt, 750N	
13. SEGAS TIPS	13. SEGAS TIPS	Dabīgā akmens brūga seguma remontzona		Proj, aizsargcaurule Ø=50mm, meh, izt, 750N	
14. SEGAS TIPS	14. SEGAS TIPS	Nesafasistū mīnērāmāterīālu seguma remontzona		Proj, kabelu savienojuma aka Ø=2500mm	
15. SEGAS TIPS	15. SEGAS TIPS	Betona brūga seguma remontzona ietvei		Proj, kabelu savienojuma aka Ø=2500mm	
16. SEGAS TIPS	16. SEGAS TIPS	Ietves asfaltbetona seguma remontzona		Proj, kabelu savienojuma aka Ø=2500mm	
17. SEGAS TIPS	17. SEGAS TIPS	Ar augu auziņiem daudzgājēju zāliņu atjaunojuma zāļā zona		Proj, kabelu savienojuma aka Ø=2500mm	
18. SEGAS TIPS	18. SEGAS TIPS	Proj, ass		Proj, kabelu savienojuma aka Ø=2500mm	
19. SEGAS TIPS	19. SEGAS TIPS	Proj, seguma robeža		Proj, kabelu savienojuma aka Ø=2500mm	
20. SEGAS TIPS	20. SEGAS TIPS	Proj, pandusa seguma lūzuma līnija		Proj, kabelu savienojuma aka Ø=2500mm	
21. SEGAS TIPS	21. SEGAS TIPS	Proj, betona apmale 100,30,15, izcelta 10cm (ja nav norādīts savādkā)		Proj, kabelu savienojuma aka Ø=2500mm	
22. SEGAS TIPS	22. SEGAS TIPS	Proj, betona apmale 100,30,15, izcelta 5cm		Proj, kabelu savienojuma aka Ø=2500mm	
23. SEGAS TIPS	23. SEGAS TIPS	Proj, betona apmale 100,30,15, izcelta 0cm		Proj, kabelu savienojuma aka Ø=2500mm	
24. SEGAS TIPS	24. SEGAS TIPS	Proj, betona apmale 100,22,15, izcelta 0cm		Proj, kabelu savienojuma aka Ø=2500mm	
25. SEGAS TIPS	25. SEGAS TIPS	Proj, betona apmale 100,22,15, izcelta 3cm (ja nav norādīts savādkā)		Proj, kabelu savienojuma aka Ø=2500mm	
26. SEGAS TIPS	26. SEGAS TIPS	Proj, betona apmale 100,30,22,15		Proj, kabelu savienojuma aka Ø=2500mm	
27. SEGAS TIPS	27. SEGAS TIPS	Proj, betona apmale 100,30,15, izcelta slīpi 0-10cm, (ja nav norādīts savādkā)		Proj, kabelu savienojuma aka Ø=2500mm	
28. SEGAS TIPS	28. SEGAS TIPS	Proj, betona apmale 100,30,15, izcelta slīpi 0-5cm, (ja nav norādīts savādkā)		Proj, kabelu savienojuma aka Ø=2500mm	
29. SEGAS TIPS	29. SEGAS TIPS	Proj, betona apmale 100,30,15, izcelta slīpi 5-10cm, (ja nav norādīts savādkā)		Proj, kabelu savienojuma aka Ø=2500mm	
30. SEGAS TIPS	30. SEGAS TIPS	Proj, betona apmale 100,20,08		Proj, kabelu savienojuma aka Ø=2500mm	
31. SEGAS TIPS	31. SEGAS TIPS	Proj, betona iebrauktuves elementi 500,300,260/160		Proj, kabelu savienojuma aka Ø=2500mm	
32. SEGAS TIPS	32. SEGAS TIPS	Proj, šķērsgriezumā vieta un Nr.		Proj, kabelu savienojuma aka Ø=2500mm	
33. SEGAS TIPS	33. SEGAS TIPS	Proj, taktila brūga segums (pārvietašanās vadlīnija - 0,30m plata)		Proj, kabelu savienojuma aka Ø=2500mm	
34. SEGAS TIPS	34. SEGAS TIPS	Proj, taktila brūga segums (brīdinošā josla - 0,60m plata)		Proj, kabelu savienojuma aka Ø=2500mm	
35. SEGAS TIPS	35. SEGAS TIPS	Proj, taktila brūga segums (brīdinošā josla - 0,60m plata)		Proj, kabelu savienojuma aka Ø=2500mm	
36. SEGAS TIPS	36. SEGAS TIPS	Proj, taktila brūga segums (brīdinošā josla - 0,60m plata)		Proj, kabelu savienojuma aka Ø=2500mm	
37. SEGAS TIPS	37. SEGAS TIPS	Proj, taktila brūga segums (brīdinošā josla - 0,60m plata)		Proj, kabelu savienojuma aka Ø=2500mm	
38. SEGAS TIPS	38. SEGAS TIPS	Proj, taktila brūga segums (brīdinošā josla - 0,60m plata)		Proj, kabelu savienojuma aka Ø=2500mm	
39. SEGAS TIPS	39. SEGAS TIPS	Proj, taktila brūga segums (brīdinošā josla - 0,60m plata)		Proj, kabelu savienojuma aka Ø=2500mm	
40. SEGAS TIPS	40. SEGAS TIPS	Proj, taktila brūga segums (brīdinošā josla - 0,60m plata)		Proj, kabelu savienojuma aka Ø=2500mm	
41. SEGAS TIPS	41. SEGAS TIPS	Proj, taktila brūga segums (brīdinošā josla - 0,60m plata)		Proj, kabelu savienojuma aka Ø=2500mm	

BŪVPROJEKTA IZSTRĀDĀTĀJS:  Evolution Road		SIA "Evolution Road" Kalnciema iela 95A-29, Rīga, LV-1046 dok@evolutionroad.eu, tel. 13444 Tāl. : +371 26502658 E-pasts: helms@evolutionroad.lv		OBJEKTS UN ADRESE: Pilnu ielas pārbūve posmā no Miera ielas līdz Vaivades ielai, Līdaspils Adrese: Pilnu iela, Līdaspils	
GP: TS-CD DAĻAS VAD.: E-PAVOVICIS		MARKA: GP: TS-CD		RĀSĒJUMA NR: Vaspārīgās rādītāji un būvprojekta ģenerāltāpns ar inženierkonstrukciju savietojumu	
IZSTRĀDĀJA: E-PAVOVICIS		MĒROGOS: 1:250			
RĀSĒJUMA NR:		GP-1-1		LAPAS: 5	
RĀSĒJUMA NR:		GP-1-1		LAPA: 1	

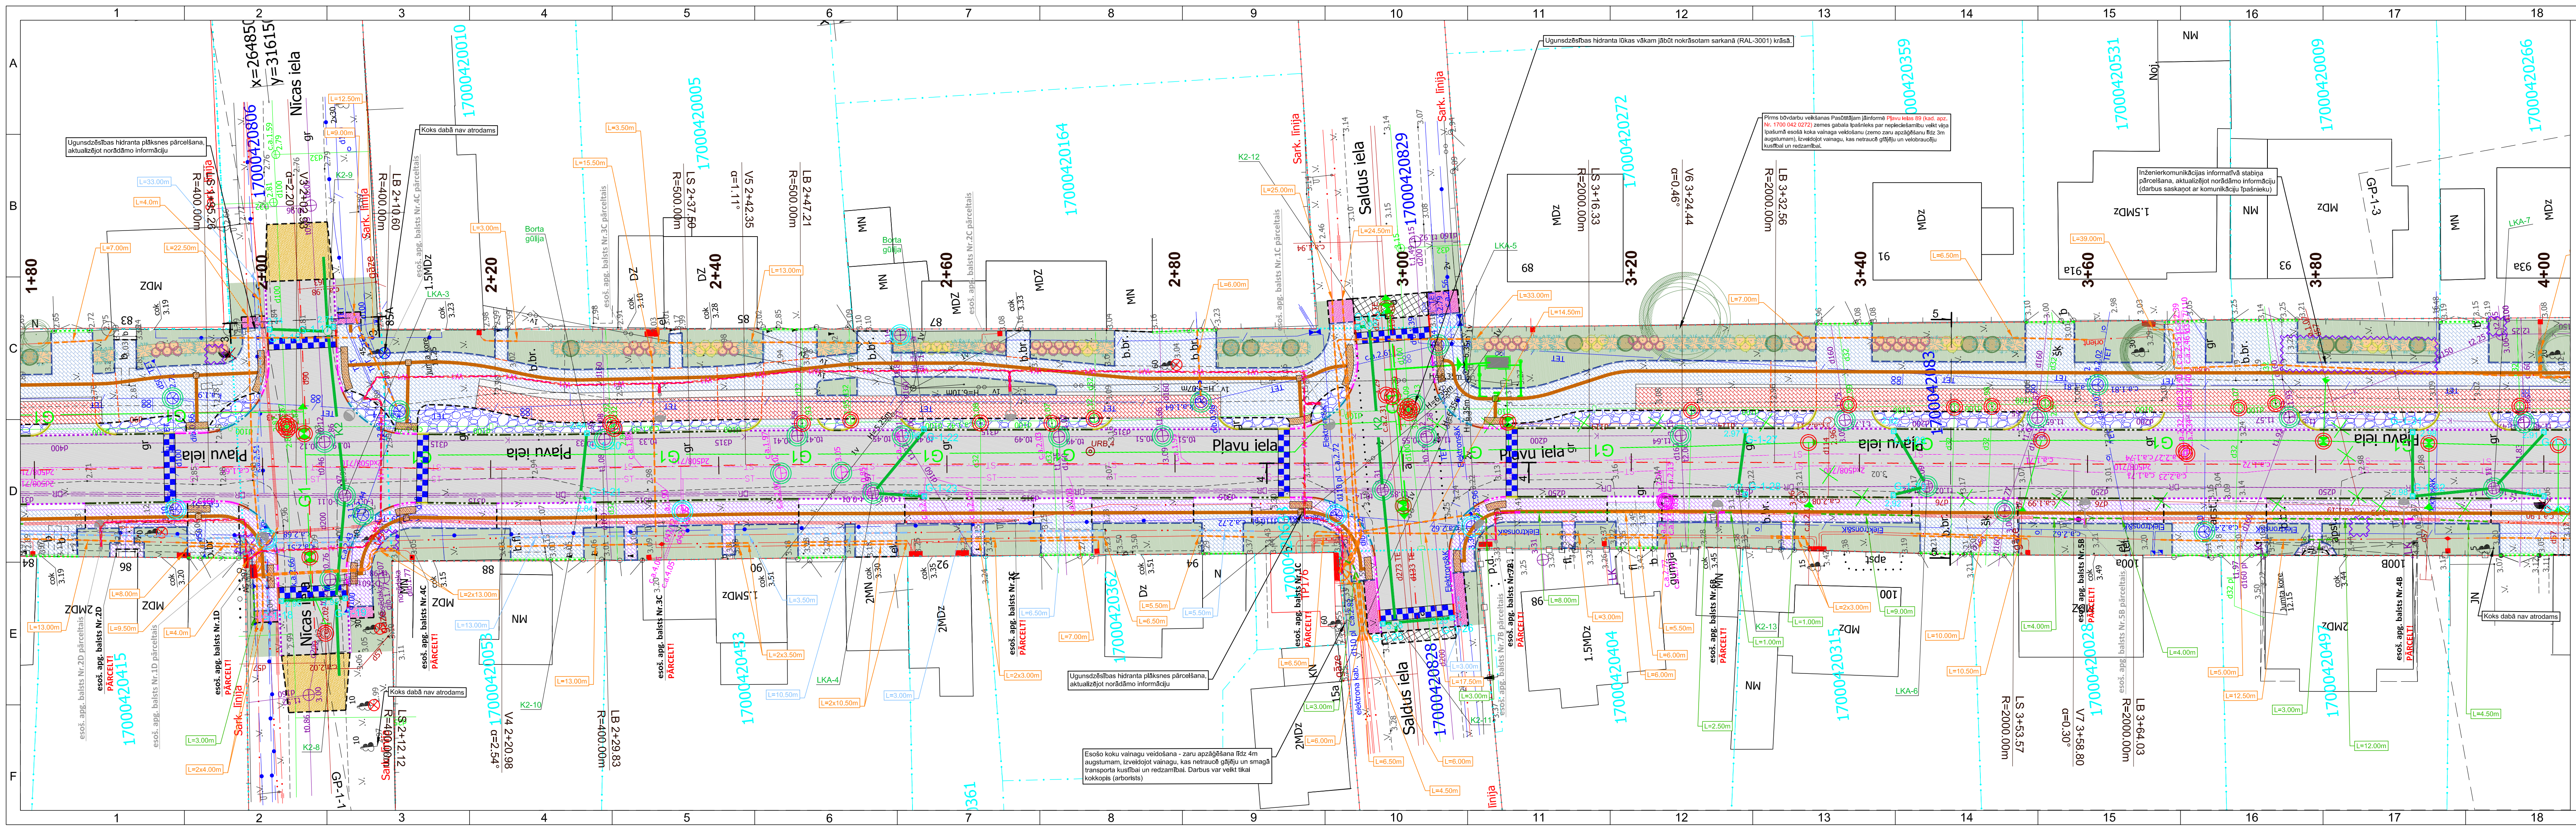

LAPU IZVIETOJUMA SHĒMA:

PIEZĪMES:
1. LKS-92 koordinātu sistēma, Latvijas normālo augstumu sistēma (LAS-2000.5).
2. Izstrādātājam jānodrošina atbilstošas dotas metāla, kritumi procentos.
3. Izpildot būvdarbus, ievērojot virzības un pazemes komunikāciju aizsardzības prasības.
4. Pirms darbu uzsākšanas esošo inženierkomunikāciju tuvumā izsaukt komunikāciju pārstāvi novietojuma precizēšanai dabā.
5. Esošo inženierkomunikāciju iebūves dziļumus precizēt būvniecības laikā veicot skatrakumus.
6. Esošo ielu apgaismojuma kabelus, kuri šķērso brauktuvi, nobrauktuvi padziļināt 1m no projektētās seguma virsmas.
7. Būvniecības darbus ievieš inženierkomunikāciju tuvumā veikt bez mehānismiem.
8. Esošām inženierkomunikāciju akām un kapēm, kuras atrodas projektētajā zālā zonā un nav paredzēta to regulēšana, nodrošināt piekļuvi, neapberot tās ar augu zemi.
9. Būvdarbu zonā esošajām SIA "TET" elektronisko sakaru kabelu kanalizācijām pirms un pēc būvdarbiem veikt kanālu caurejamības pārbaudi atbilstoši Tika uzraudzības pārstāvja norādījumiem.
10. Visi izbūves materiāli doti sabīdītā veidā, būvdarbu veidojam leņķveidī materiālu uzrādījuma koeficientu.
11. Būvdarbus izpildīt pabeidzot projektā paredzētos vai ekvivalentus izstrādājumus.
12. Būvdarbi un materiāli - atbilstoši "Ceļu specifikācijas 2019" prasībām.
13. Nosprašanu vēlams veikt ar datorizētu, izpauzamu izmantojamo poligonometrijas punkti vai ierīkoti atbilstoši, pirms tam pārbaudot to savstarpējās koordinātas un augstumus.
14. Ja būvdarbu veidojam nepieciešama papildus informācija/detalizācija par projektā paredzētajiem risinājumiem (izbūves, augstumu atzīmes, izpauzamo punktu koordinātas u.c.), vai arī objekta konstatēta topogrāfiskā plāna nesaderība ar reālo situāciju dabā un projekta risinājumu, tad pirms attiecīgo būvdarbu veikšanas pieprasīt to projektētājam (tāl. +371 26562658).

APZĪMĒJUMI:

1. SEGAS TIPS	2. SEGAS TIPS	3. SEGAS TIPS	4. SEGAS TIPS	5. SEGAS TIPS	6. SEGAS TIPS	7. SEGAS TIPS	8. SEGAS TIPS	Nomale	Remontzona	Remontzona	Remontzona	Remontzona	Remontzona	Zaļā zona
Asfaltbetona seguma konstrukcija brauktuvei	Betona bruģa seguma konstrukcija	Betona bruģa seguma konstrukcija ietvei	Betona bruģa seguma konstrukcija brauktuvei	Dabīgā akmens bruģa seguma konstrukcija brauktuvei	Kaltā akmens bruģa seguma konstrukcija brauktuvei	Nesaistītu minerālmateriālu seguma konstrukcija gājēju zonām	Nesaistītu minerālmateriālu seguma konstrukcija gājēju zonām	Brauktuves asfaltbetona seguma remontzona	Asfaltbetona seguma savienojumu frēzējuma zona brauktuvei	Dabīgā akmens bruģa seguma remontzona	Nesaistītu minerālmateriālu seguma remontzona	Betona bruģa seguma remontzona ietvei	Ietves asfaltbetona seguma remontzona	Ar augu zemi un daudzgadīgu zāliju atjaunojama zaļā zona

Proj. taktika bruģa segums (vadlīniju krustpunkts - 0.50m x 0.50m)

Likvidējamie koki

Celmu lausšana vai frēzēšana

Likvidējamie krūmi

Demonējamie objekti

Proj. izcelta krustojuma, trapeceveida šķērsvirziena šķērso, augstums 10cm

Proj. lietus ūdens kan. uzvērējaka

Proj. dalītā aizsargcaurule Ø=110mm, meh. izt. 450N

Proj. dalītā aizsargcaurule Ø=110mm, meh. izt. 750N

Proj. dalītā aizsargcaurule Ø=160mm, meh. izt. 750N

Proj. aizsargcaurule Ø=50mm, meh. izt. 750N

Proj. kabeļu savienojuma aka Ø=260mm

Akas lūkas nomaiņa uz "peldošā" tipa (40t) un regulēšana proj. seguma līmenī

Akas lūkas nomaiņa uz "peldošā" tipa (12.5t) un regulēšana proj. seguma līmenī

Kapes nomaiņa uz "peldošā" tipa (40t) un regulēšana proj. seguma līmenī

Kapes nomaiņa uz "peldošā" tipa (12.5t) un regulēšana proj. seguma līmenī

Kapes regulēšana projektētā seguma līmenī

Geoloģiskās izpētes urbums un Nr.

Proj. apgaismojuma balsts ar gaismekli

Proj. gājēju pārejas apgaismojums

Proj. apgaismojuma kabels

Proj. apg. kabeļa aizsargcaurule

Proj. apg. kabeļu savienojuma uzstāda

Proj. lietus ūdens kan. caurule

Proj. lietus ūdens kan. aka

Proj. sudraba liepa - (Tilia tomentosa)

Proj. apstādījumu dobes


Saglabājami esošie koki un krūmi

BŪVPROJEKTA IZSTRĀDĀTĀJS: SIA "Evolution Road" Kalkūle iela 95A-29, Rīga, LV-1046 Būvniecības reģ. Nr. 12444 Tāl. +371 26562658 E-pasts: helmu@evolutionroad.lv


OBJEKTS UN ADRESE: Plavu ielas pārbūve posmā no Miera ielas līdz Valpodes ielai, Liepājā Adrese: Plavu iela, Liepāja

RĀSĒJUMS: Vispārīgā rādītāji un būvprojekta ģenerālplāns ar inženierkomunikāciju savietojumu

RĀSĒJUMA NR.: GP-1-2 LAPAS: 5 LAPA: 2

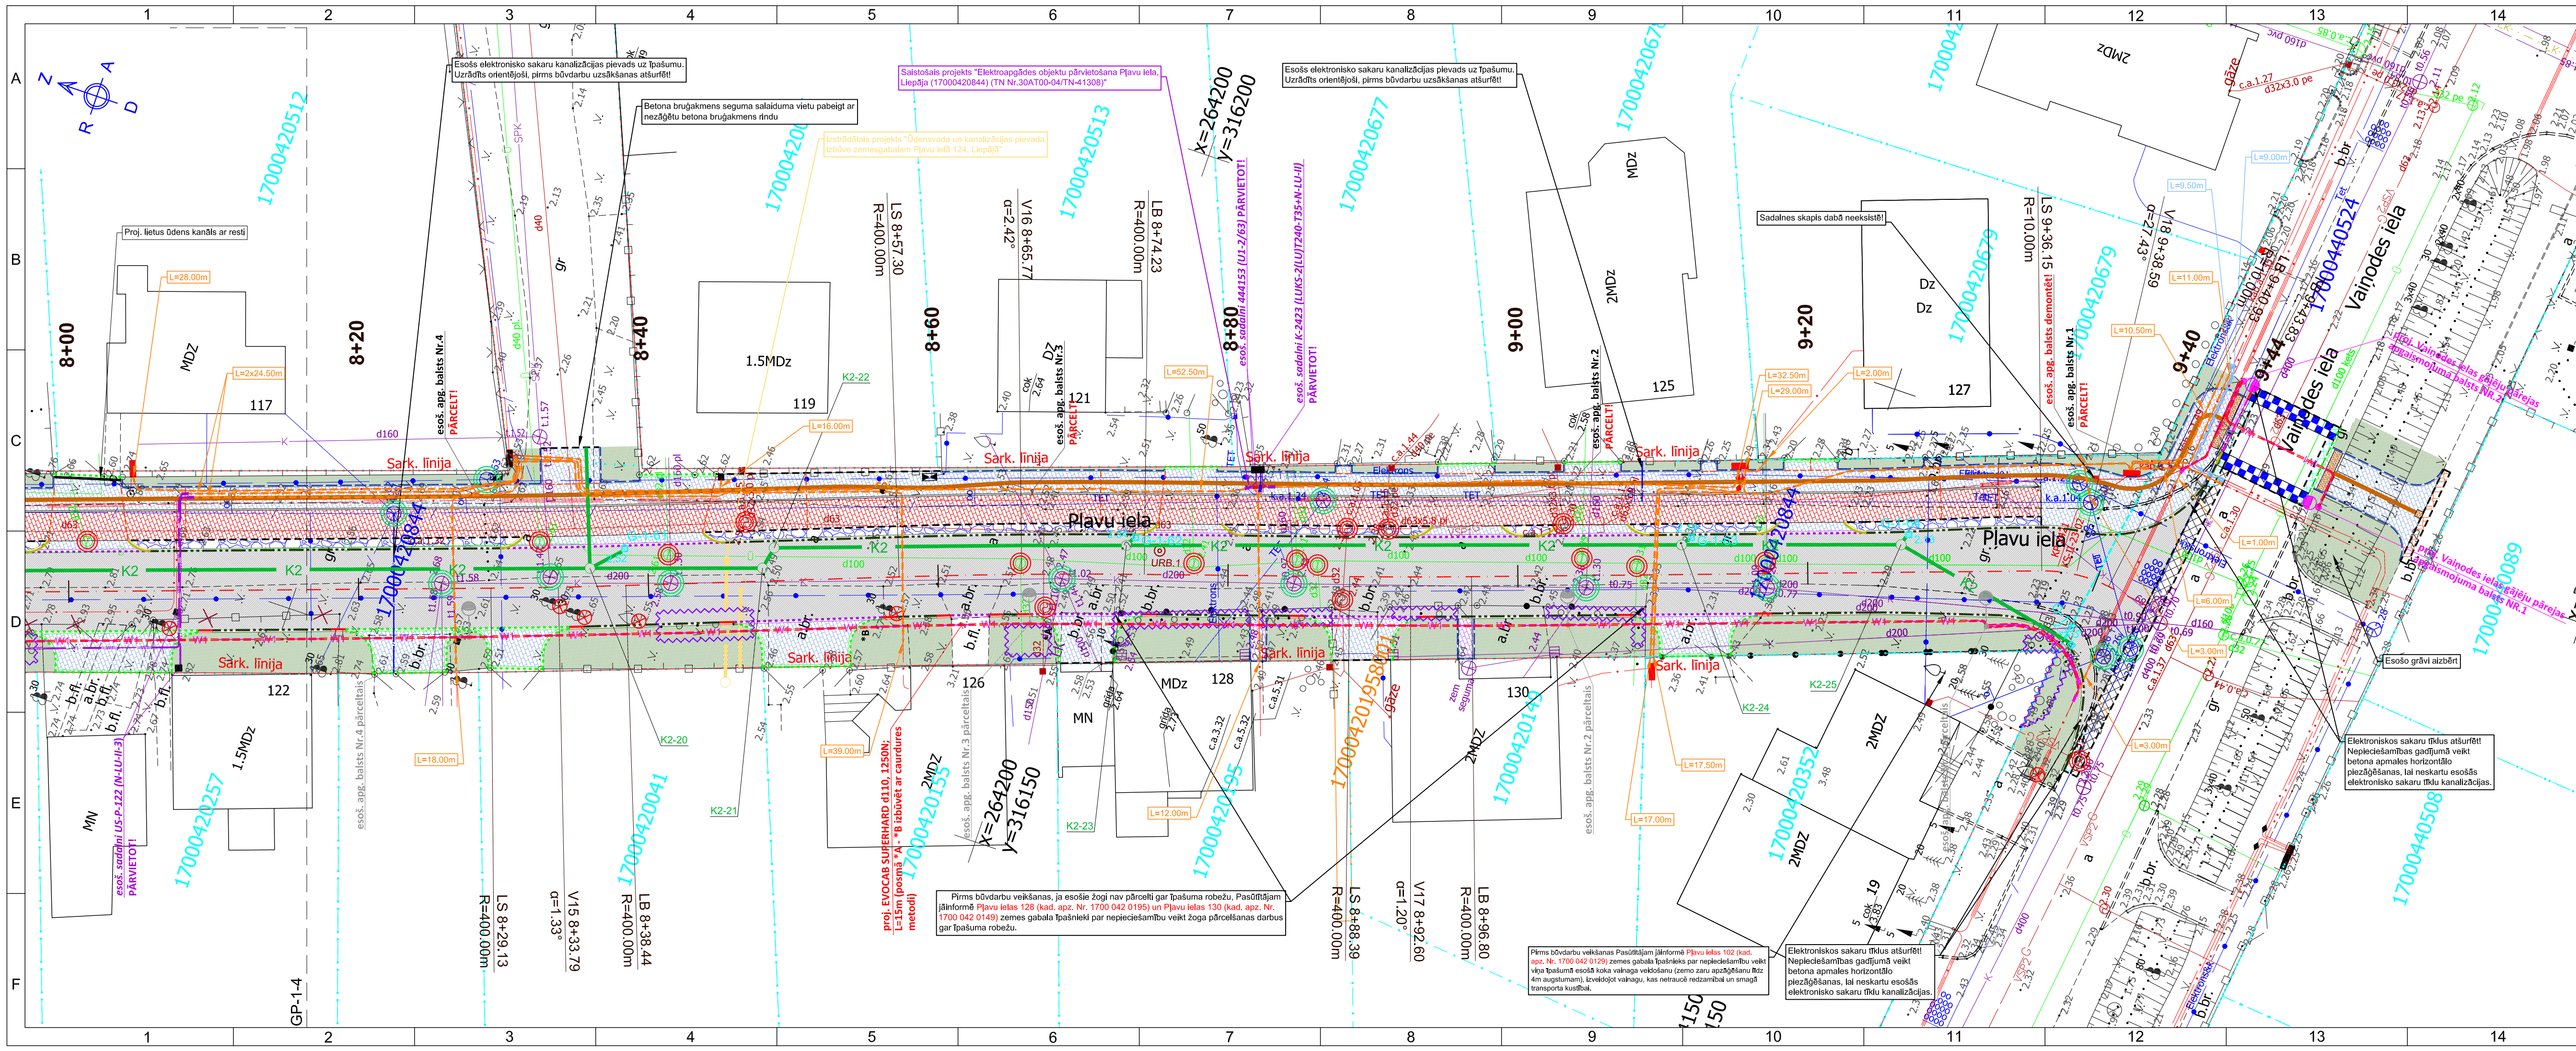

LAPU IZVIETOJUMA SHĒMA:

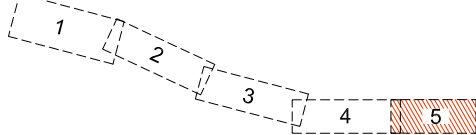

PLĀNA ELEMENTU APZĪMĒJUMI:
TS - Trases sākums
TB - Trases beigās
LS - Rīnka līknes sākums
LB - Rīnka līknes beigās
V - Virsotne

PIEZĪMES:
1. LKS-92 koordinātu sistēma, Latvijas normālo augstumu sistēma (LAS-2000.5).
2. Izmēri un augstumu atzīmes dotas metros, kritumi procentos.
3. Izpildot būvdarbus, ievērot virszemes un pazemes komunikāciju aizsardzības prasības.
4. Pirms darbu uzsākšanas esošo inženierkomunikāciju tuvumā izsaukt komunikāciju pārstāvji novietojuma precizēšanai dabā.
5. Esošo inženierkomunikāciju iebūvēs dziļumos precizēt būvniecības laikā veicot skatrakumus.
6. Esošo ielu apgaismojuma kabelus, kuri šķērso brauktuvi, nobrauktuvi padziļināt 1m no projektētās seguma virsmas.
7. Būvniecības darbus tieši inženierkomunikāciju tuvumā veikt bez mehānismiem.
8. Esošām inženierkomunikāciju akām un kapēm, kuras atrodas projektētajā zaļā zonā un nav paredzēta to regulēšana, nodrošināt piekļuvi, neapberot tās ar augu zemi.
9. Būvdarbu zonā esošajām SIA "TET" elektronisko sakaru kabelu kanalizācijām pirms un pēc būvdarbiem veikt kanālu caurejamības pārbaudi atbilstoši TIKa uzraudzības pārstāvja norādījumiem.
10. Visi izbūves materiāli doti sabīvētā veidā, būvdarbu veicējam ievērot materiālu uzvīdinājuma koeficientu.
11. Būvdarbus izpildīt pieļaujot projektā paredzētos vai ekvivalentus izstrādājumus.
12. Būvdarbi un materiāli - atbilstoši "Ceļu specifikācijas 2019" prasībām.
13. Nosprašanu vēlam veikt ar datorizētiem, izpaušanai izmantojami poligonometrijas punkti vai līķīkote atbalstpunkti, pirms tam pārbaudot to savstarpējās koordinātas un augstumus.
14. Ja būvdarbu veicējam nepieciešama papildus informācija/detalizācija par projektā paredzētajiem risinājumiem (izbūves mezgli, augstumu atzīmes, izspauzamo punktu koordinātas u.c.), vai arī objektā konstatēta topogrāfiskā plāna nesaderība ar reālo situāciju dabā un projekta risinājumu, tad pirms attiecīgo būvdarbu veikšanas pieprasīt to projektētājam (tāl. +371 26562658)

APZĪMĒJUMI:					
1. SEGAS TIPS	2. SEGAS TIPS	Asfaltbetona seguma konstrukcija brauktuvei		Proj. taktila bruģa segums (vadlīniju krustpunkts - 0.50m x 0.50m)	
3. SEGAS TIPS	4. SEGAS TIPS	Betona bruģa seguma konstrukcija		Likvidējamie koki	
5. SEGAS TIPS	6. SEGAS TIPS	Betona bruģa seguma konstrukcija ietvei		Celmu laušana vai frēzēšana	
7. SEGAS TIPS	8. SEGAS TIPS	Betona bruģa seguma konstrukcija brauktuvei		Likvidējamie krūmi	
9. SEGAS TIPS	10. SEGAS TIPS	Dabīgā akmens Ø 10-15cm bruģa segums		Demontējamie objekti	
11. SEGAS TIPS	12. SEGAS TIPS	Kaltā akmens bruģa seguma konstrukcija brauktuvei		Proj. izceltā krustojuma, trapeceveida ātrumvalņa slīpne, augstums 10cm	
13. SEGAS TIPS	14. SEGAS TIPS	Nesaistītu minerālmateriālu seguma konstrukcija gājēju zonām		Proj. lietuss ūdens kan. uztvērējaka	
15. SEGAS TIPS	16. SEGAS TIPS	Nesaistītu minerālmateriālu seguma nomale		Proj. daļiņā aizsargcaurule Ø=110mm, meh. izt. 450N	
17. SEGAS TIPS	18. SEGAS TIPS	Brauktuves asfaltbetona seguma remontzona		Proj. daļiņā aizsargcaurule Ø=110mm, meh. izt. 750N	
19. SEGAS TIPS	20. SEGAS TIPS	Asfaltbetona seguma savienojumu frēzējuma zona brauktuvei		Proj. daļiņā aizsargcaurule Ø=160mm, meh. izt. 750N	
21. SEGAS TIPS	22. SEGAS TIPS	Dabīgā akmens bruģa seguma remontzona		Proj. aizsargcaurule Ø=50mm, meh. izt. 750N	
23. SEGAS TIPS	24. SEGAS TIPS	Nesaistītu minerālmateriālu seguma remontzona		Proj. kabelu savienojuma aka Ø=260mm	
25. SEGAS TIPS	26. SEGAS TIPS	Betona bruģa seguma remontzona ietvei		Akas lūkas nomaiņa uz "peldošā" tipa (40t) un regulēšana proj. seguma līmenī	
27. SEGAS TIPS	28. SEGAS TIPS	Ietves asfaltbetona seguma remontzona		Akas lūkas nomaiņa uz "peldošā" tipa (12,5t) un regulēš. proj. seguma līmenī	
29. SEGAS TIPS	30. SEGAS TIPS	Ar augu zemi un daudzgadīgu zaļāju atjaunojama zaļā zona		Kapes nomaiņa uz "peldošā" tipa (40t) un regulēšana proj. seguma līmenī	
31. SEGAS TIPS	32. SEGAS TIPS	Proj. ass		Kapes nomaiņa uz "peldošā" tipa (12,5t) un regulēšana proj. seguma līmenī	
33. SEGAS TIPS	34. SEGAS TIPS	Proj. segumu robeža		Kapes regulēšana projektētā seguma līmenī	
35. SEGAS TIPS	36. SEGAS TIPS	Proj. pandusa seguma lūzuma līnija		Ģeoloģiskās izpētes urbums un Nr.	
37. SEGAS TIPS	38. SEGAS TIPS	Proj. betona apmale 100.30.15, izcelta 10cm (ja nav norādīts savādāk)		Proj. apgaismojuma balsts ar gaismekli	
39. SEGAS TIPS	40. SEGAS TIPS	Proj. betona apmale 100.30.15, izcelta 5cm		Proj. gājēju pārejas apgaismojums	
41. SEGAS TIPS	42. SEGAS TIPS	Proj. betona apmale 100.30.15, izcelta 0cm		Proj. apgaismojuma kabels	
43. SEGAS TIPS	44. SEGAS TIPS	Proj. betona apmale 100.22.15, izcelta 0cm		Proj. apg. kabeļa aizsargcaurule	
45. SEGAS TIPS	46. SEGAS TIPS	Proj. betona apmale 100.22.15, izcelta 3cm (ja nav norādīts savādāk)		Proj. apg. kabeļa savienojuma uzmava	
47. SEGAS TIPS	48. SEGAS TIPS	Proj. betona apmale 100.30/22.15		Proj. lietuss ūdens kan. caurule	
49. SEGAS TIPS	50. SEGAS TIPS	Proj. betona apmale 100.30.15, izcelta slīpi 0-10cm, (ja nav norādīts savādāk)		Proj. lietuss ūdens kan. aka	
51. SEGAS TIPS	52. SEGAS TIPS	Proj. betona apmale 100.30.15, izcelta slīpi 0-5cm, (ja nav norādīts savādāk)		Proj. sudraba liepa - (Tilia tomentosa)	
53. SEGAS TIPS	54. SEGAS TIPS	Proj. betona apmale 100.30.15, izcelta slīpi 5-10cm, (ja nav norādīts savādāk)		Proj. apstādījumu dobes	
55. SEGAS TIPS	56. SEGAS TIPS	Proj. betona apmale 100.20.08		Saglabājami esošie koki un krūmi	
57. SEGAS TIPS	58. SEGAS TIPS	Proj. betona iebrauktuves elementi 500.300.260/160			
59. SEGAS TIPS	60. SEGAS TIPS	Proj. šķēsgriezumu vieta un Nr.			
61. SEGAS TIPS	62. SEGAS TIPS	Proj. taktila bruģa segums (pārvietošanās vadlīnija - 0.30m plata)			
63. SEGAS TIPS	64. SEGAS TIPS	Proj. taktilā bruģa segums (brīdinošā josta - 0.60m plata)			
BŪVPROJEKTA IZSTRĀDĀTĀJS:		SIA "Evolution Road" Kalkreina iela 25A-29, Rīga, LV-1046 Būvkomersanta reģ. Nr. 12444 Tāl.: +371 26562658 E-pasts: helmuits@evolutionroad.lv		OBJEKTS UN ADRESE: Plāvu ielas pārbūve posmā no Miera ielas līdz Vainodes ielai, Liepājā Adrese: Plāvu iela, Liepāja	
GP; TS-CD DAĻAS VAD.: E.PAVLOVIČS		MARKA:	GP; TS-CD	RASĒJUMS:	
IZSTRĀDĀJA: E.PAVLOVIČS		MĒROGS:	1:250	Vispārīgie rādītāji un būvprojekta ģenerālplāns ar inženierkomunikāciju savietojumu	
		RASĒJUMA NR:	GP-1-6	LAPAS:	5
				LAPA:	5