


Satiksmes organizācijas shēma (SO2)

Objekts: O.Kalpaka iela no Raiņa ielas līdz Pulvera ielai pārbūve, Liepājā
Izpildāmā darba raksturs: Inženierkomunikāciju izbūve, ietvju un brauktuves seguma izbūve un labiekārtošanas darbi.
Darbus veic: SIA "CTB"
Darbības laiks: 02.06.2025 - 31.07.2025
Atbildīgais būvdarbu vadītājs: Jānis Ziņģis
Atbildīgā persona: Jānis Ziņģis +371 26878486

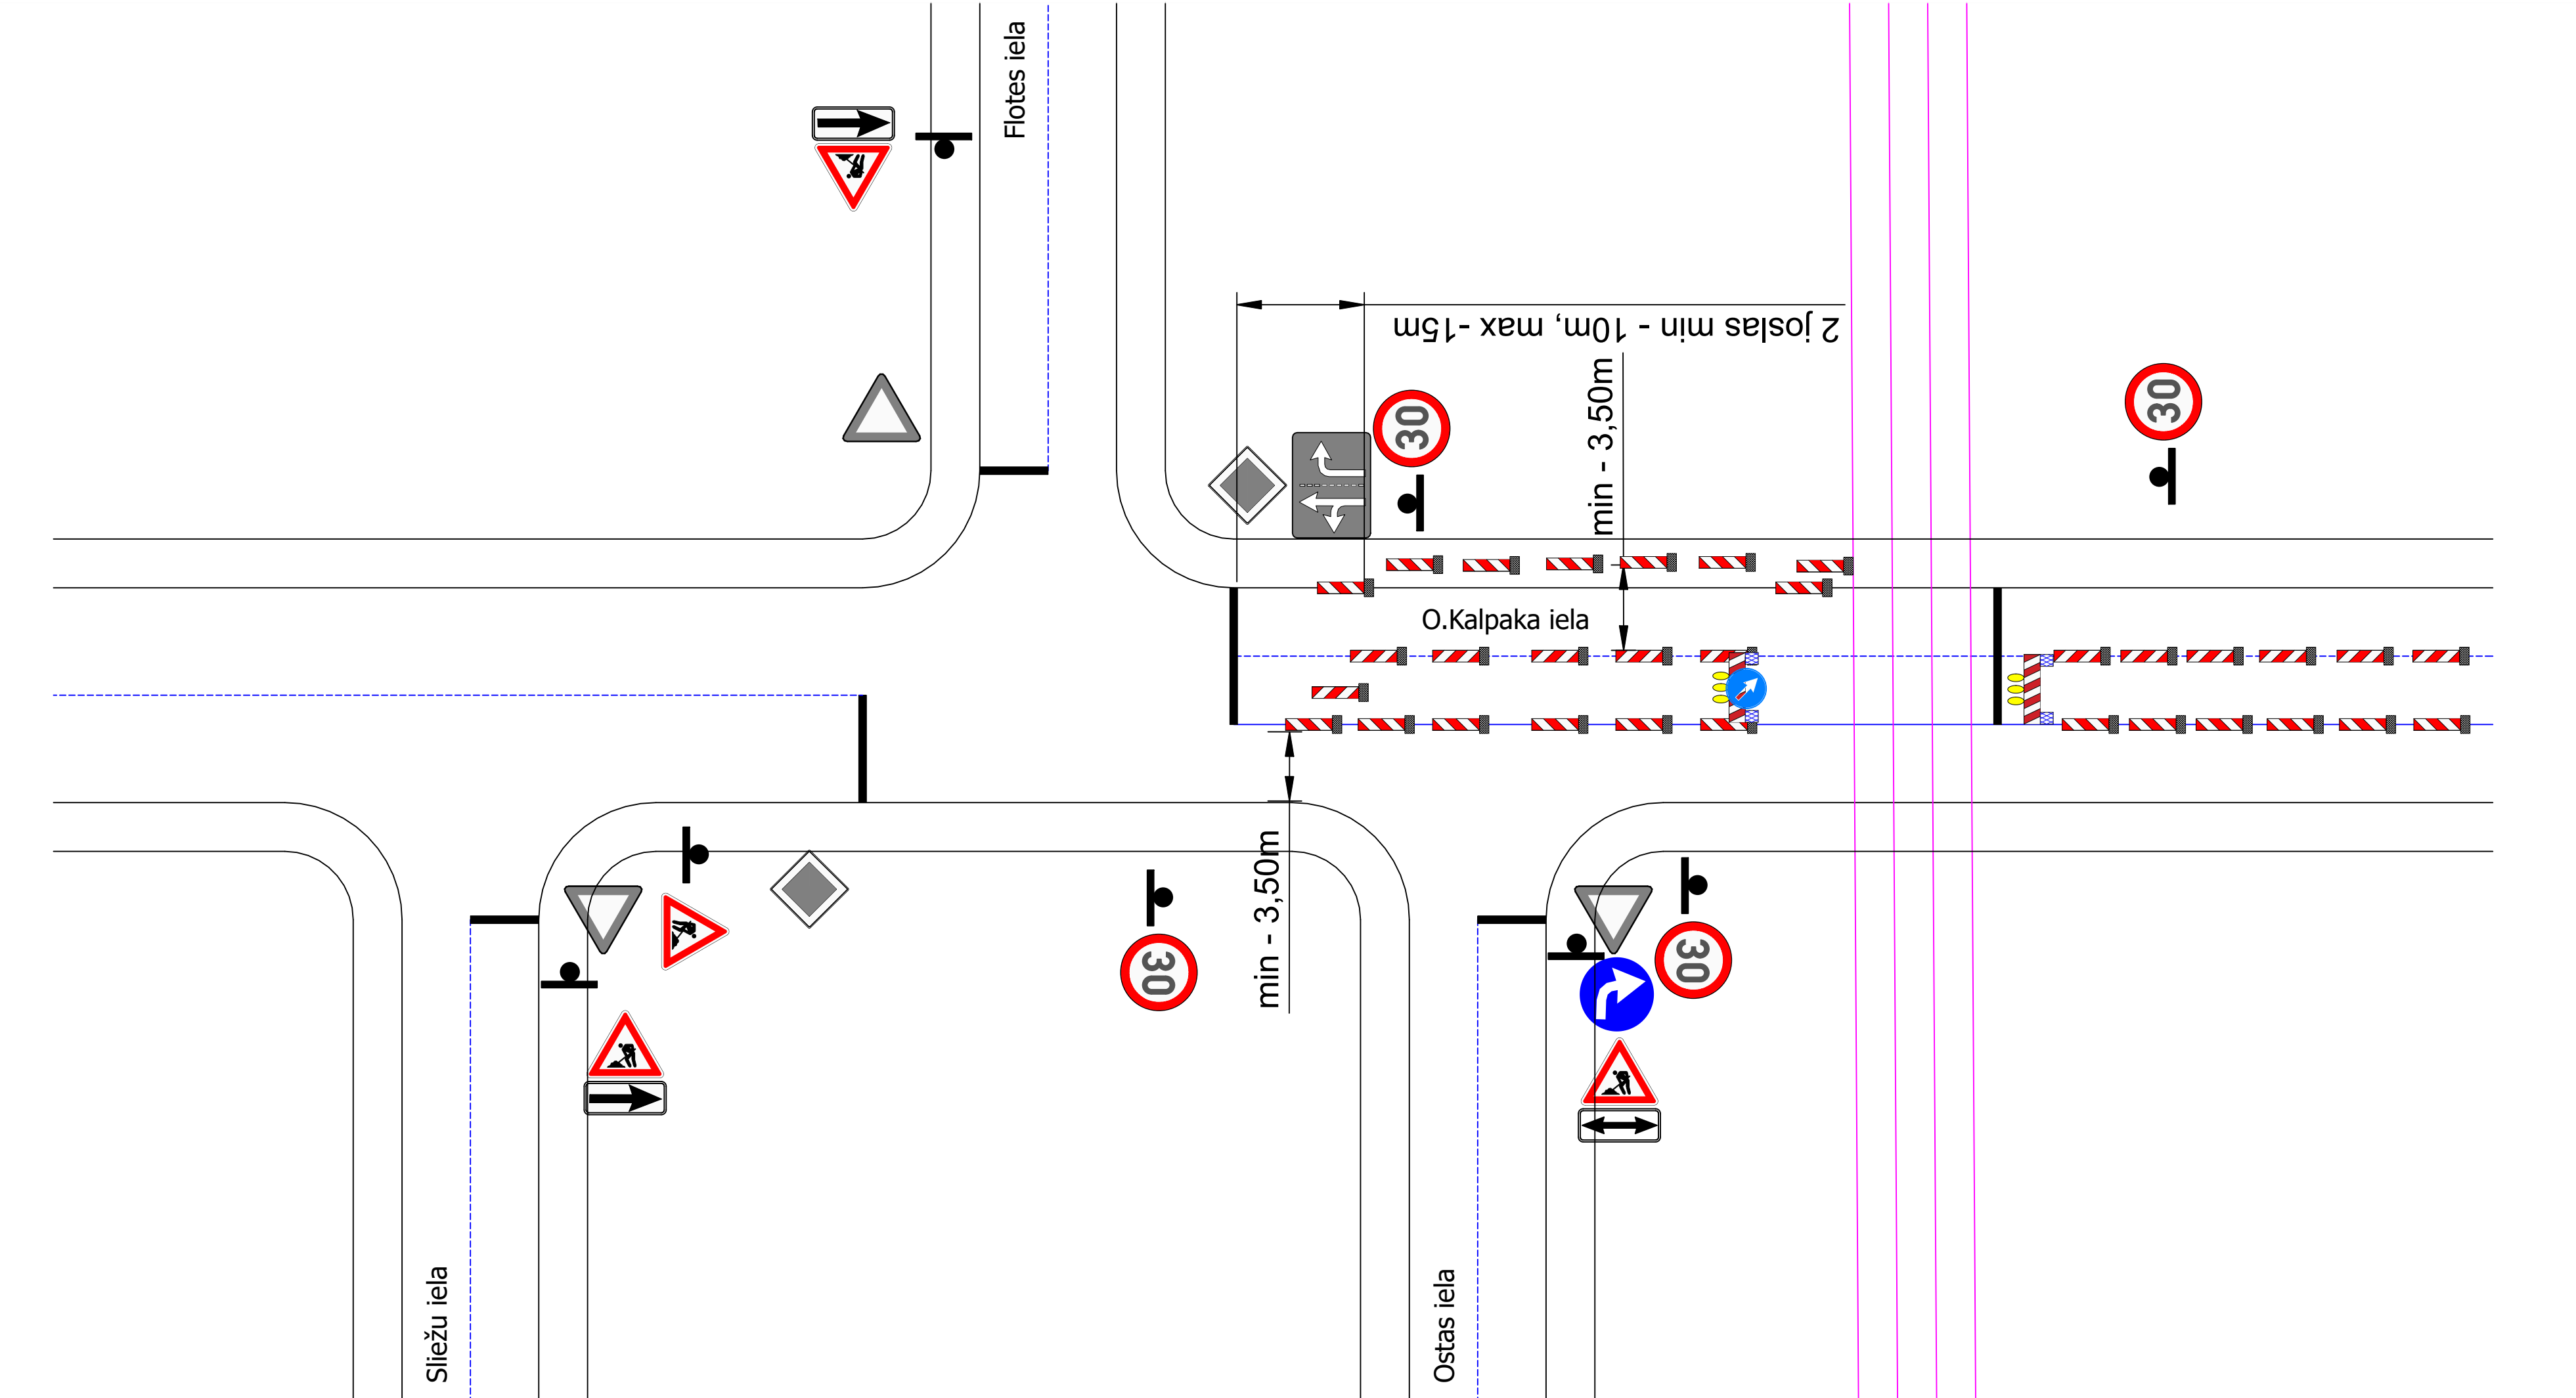

Papildus nosacījumi:

1. Strādājošie virs darba apģērba valkā brīdinājuma vestes vai virsjakas saskaņā ar LVS EN 471:1994 "Augstas redzamības brīdinājuma apģērbs".
2. Uz darba mašīnas - darba vietā un darbu veikšanas laikā ieslēdz vismaz vienu visiem satiksmes dalībniekiem redzamu mirgojošu vai rotējošu oranžu (dzeltanu) bākuguni.
3. Citi transporta līdzekļi (darbinieku un tml.) darbu zonas tuvumā nedrīkst apstāties un stāvēt.
4. Satiksmes organizēšana būvobjektā tiks veikta atbilstoši MK noteikumiem 421 "Noteikumi par darba vietas aprīkošanu uz ceļiem".
5. Ceļa zīmju uzstādīšana būvobjektā saskaņā ar standarta LVS 77-2 prasībām.