


# KOKU CIRŠANAS PUBLISKĀ APSPRIEŠANA.

Krūmu ielas posma izbūve no Krūmu ielas 63A līdz Sakņu ielai, Liepājā  
(kad.apz.17000110443)


X=269950  
Y=316250

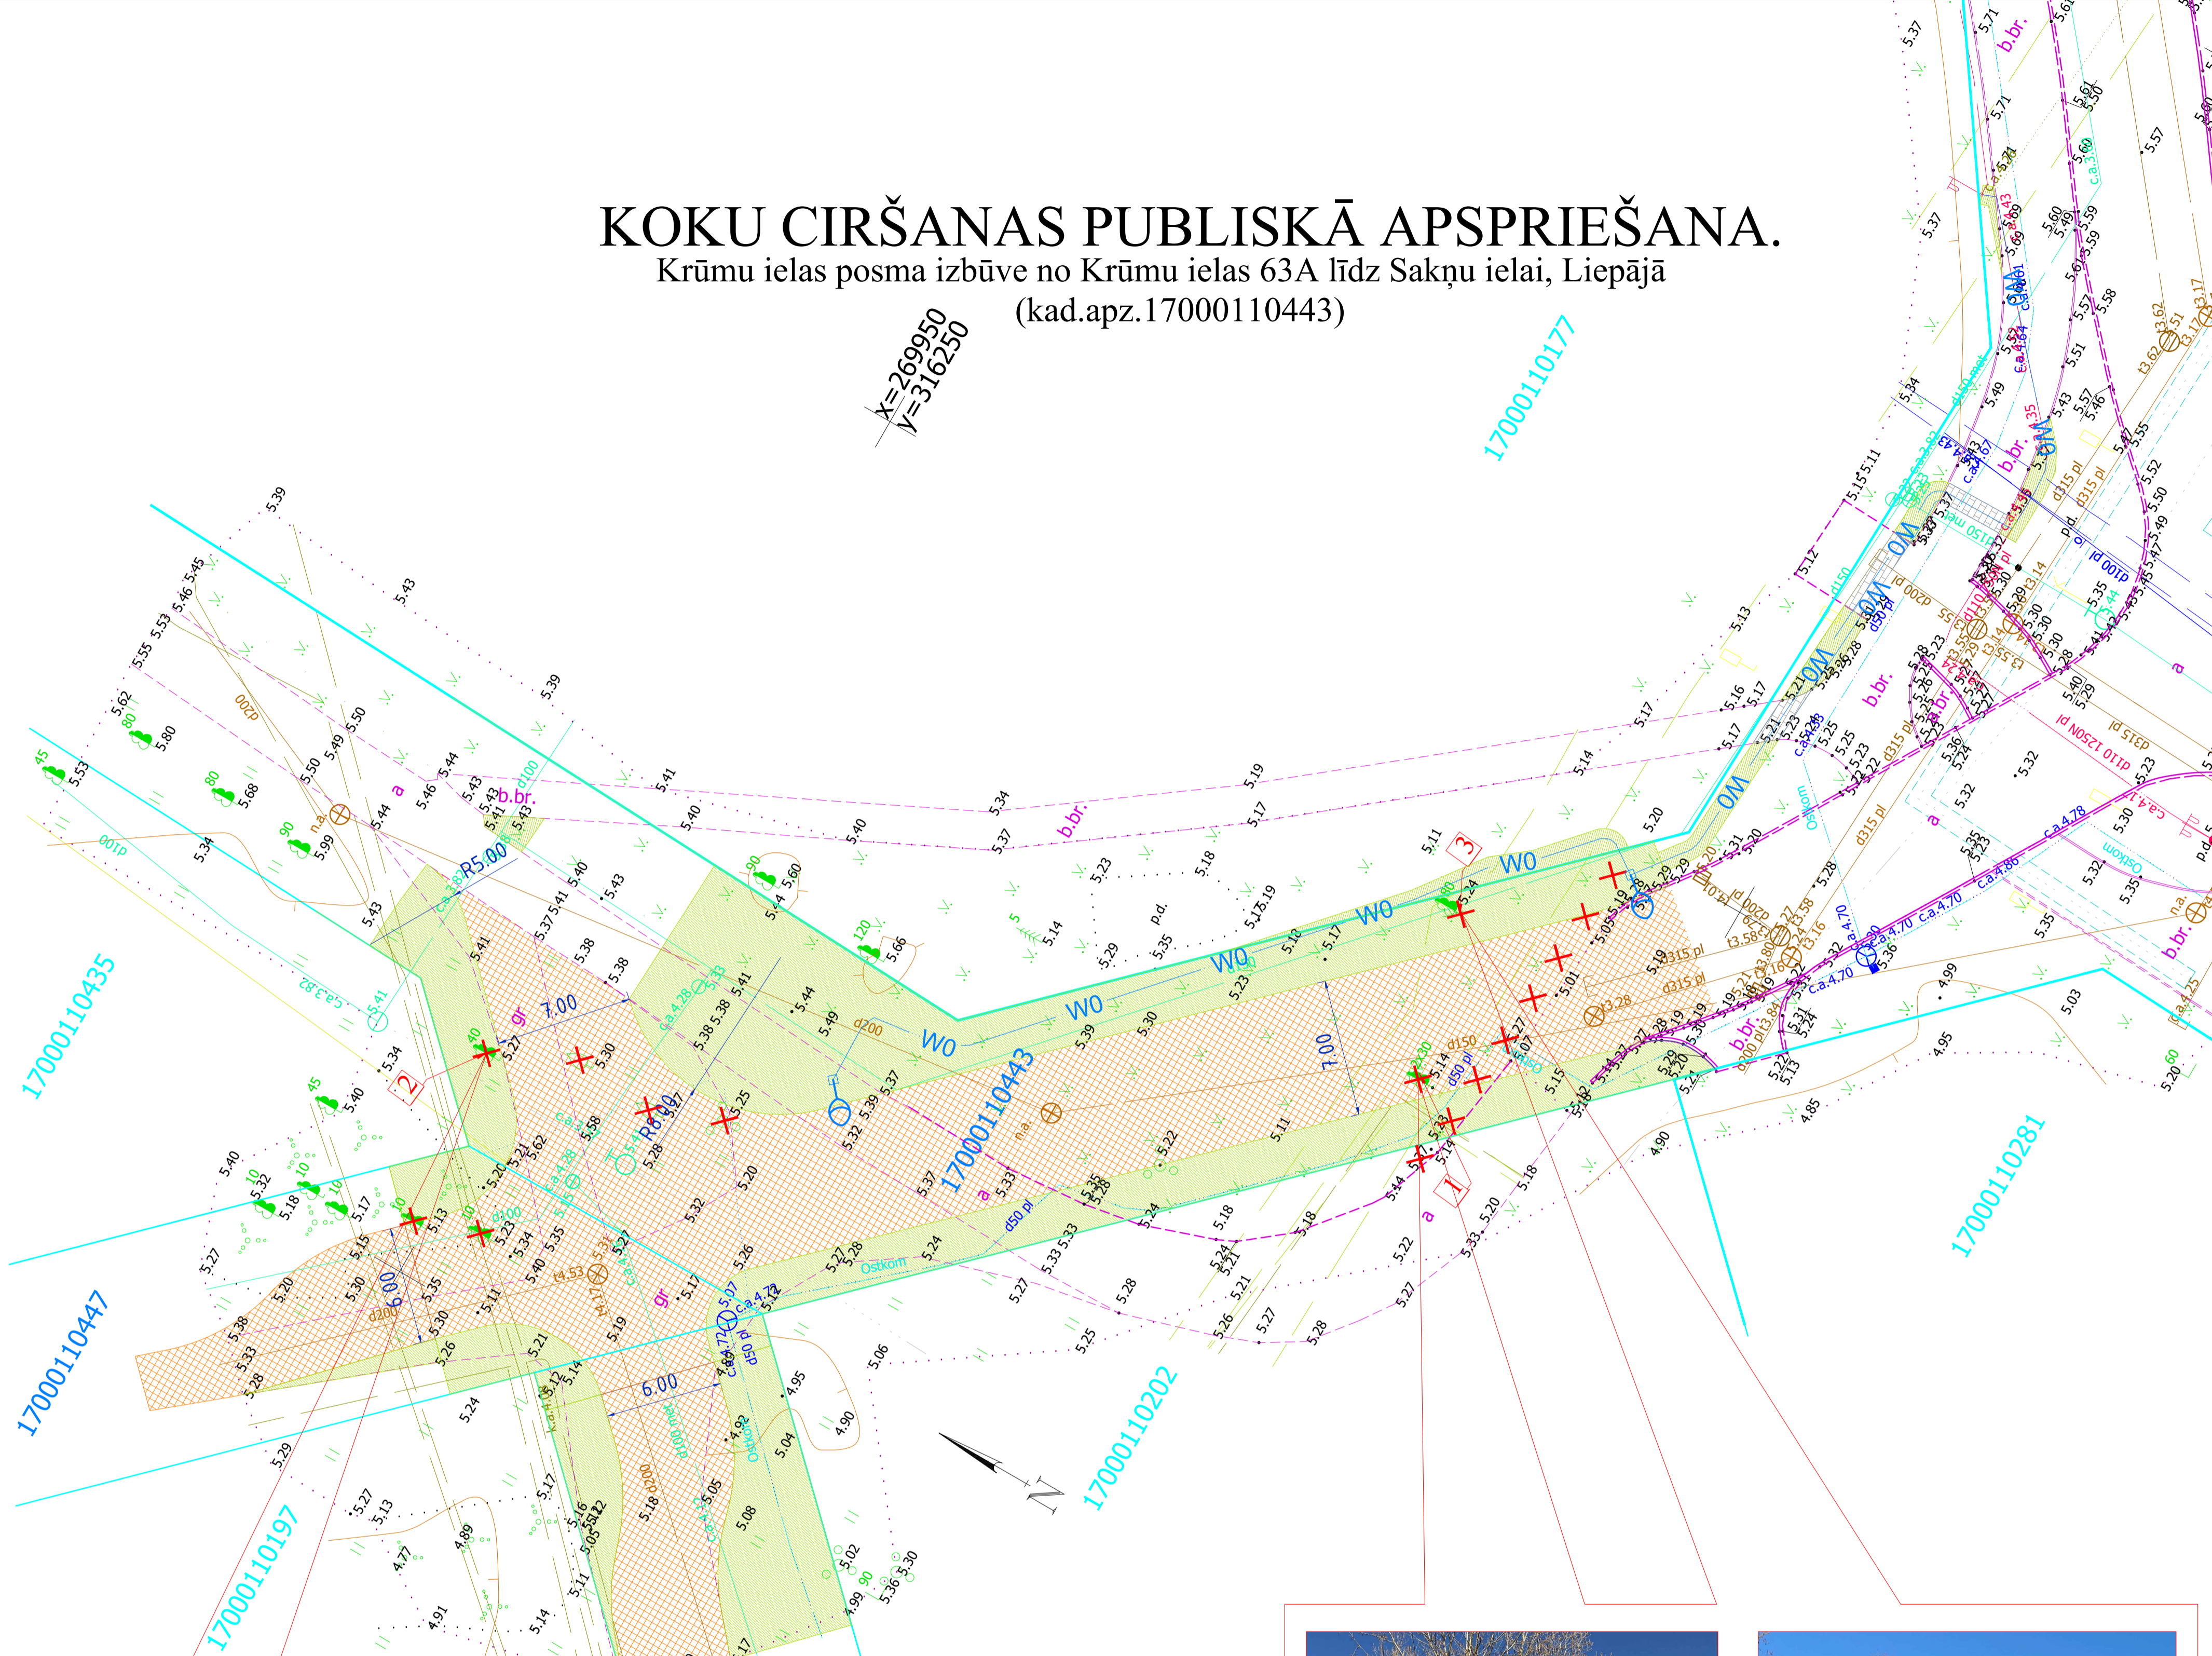

koks nr.2



nr.3 nr.1

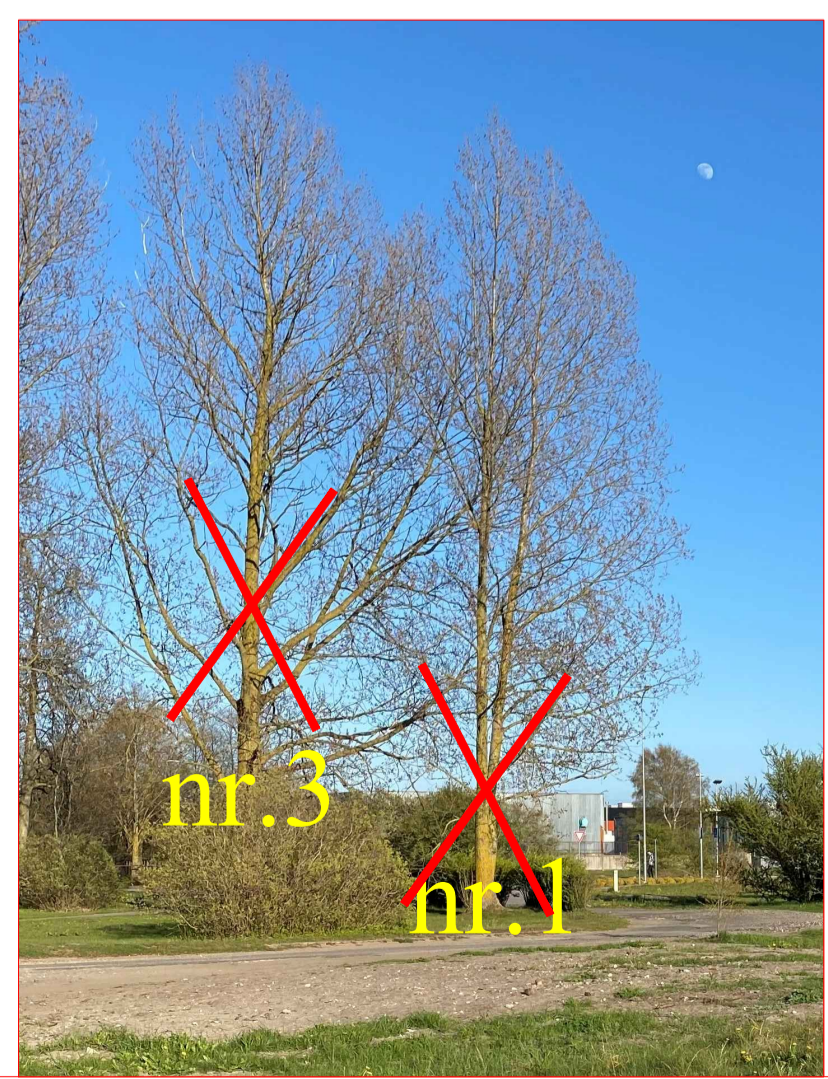

nr.3 nr.1

koki nr.1 un nr.3

## OBJEKTS:

Krūmu ielas posma izbūve no Krūmu ielas 63A līdz Sakņu ielai, Liepājā

## INFORMĀCIJA:

Adrese: Krūmu iela, kad apz. 17000110443

Zemes īpašnieks: Liepājas pilsētas pašvaldība

Koku ciršanas ierosinātājs: Liepājas valstspilsētas pašvaldības administrācija, reģ. Nr.90000063185,

Rožu iela 6, Liepāja, tālr.+371 63404750.

Koku ciršanas ierosinātāja pilnvarotā persona: Liepājas pilsētas pašvaldības iestāde "Komunālā pārvalde", NMR kods 90010879256, Uliha iela 44, Liepāja, tālr. +371 3480965.

Projekta izstrādātājs: SIA "VCI", reģ.nr. 44103041198, Avenu iela 1, Ikšķile, Ogres nov., LV 5052.

## PUBLISKĀS APSPRIEŠANAS LAIKS:

no 2022.gada 18.jūlija līdz 2022.gada 27.jūlijam.

Publiskās apspriešanas anketas pieejamas interneta vietnē [www.liepaja.lv](http://www.liepaja.lv) vai Liepājas pilsētas pašvaldības iestāžu administratīvās ēkas apmeklētāju pieņemšanas centrā, Peldu ielā 5, Liepājā.

## KOKU CIRŠANAS IEMESLS UN PLĀNOTĀ BŪVNIECĪBA:

Būvprojekta "Krūmu ielas posma izbūve no Krūmu ielas 63A līdz Sakņu ielai, Liepājā" ietvaros paredzēts – izbūvēt grants seguma brauktuvi 7,00m platumā, apgaismojuma izbūvi.

Būvprojekta realizācijas rezultātā iela tiks izbūvēta tai paredzētajai pašvaldībai piederošā zemesgabalā, paaugstināta satiksmes drošība, veicināta apbūves iespējamība pieguļošajos zemesgabalos..

Projekta ietvaros paredzēts nocirst 3 kokus, kuru diametrs ir sasniedzis vismaz 20 cm un kurš traucē brauktuves izbūvei. Paredzēts nocirst 3 papeles.

Likvidējamo koku (d>20cm) saraksts			
Koka numurs plānā	Koka suga	Diametrs, cm	Apraksts
1	Papele kanādas	60	Nocērtams projekta realizācijai, traucē brauktuves izbūvei. Koks 1,20 augstumā dalās divās asīs, nestabils stumbru savienojums, spēcīga vēju ietekmē iespējama stumbru atdalīšanās.
2	Papele kanādas	56	Nocērtams projekta realizācijai, traucē brauktuves izbūvei. Koks labā stāvoklī ar augstu vitalitāti. Koks bez redzamiem bojājumiem. Plānotie darbi tiks veikti pārāk tuvu koka zonai, lai darbu veikšana neatstātu būtiskas sekas uz koka veselības stāvokli un augšanas apstākļiem.
3	Papele kanādas	80	Nocērtams projekta realizācijai, traucē brauktuves izbūvei. Koks labā stāvoklī, ar augstu vitalitāti. Plānotie būvdarbi tiks veikti pārāk tuvu koka zonai. Attālums starp koku Nr.1 un Nr.3 ir tikai 8,50m, kas ir arī koka vainagu projekcijas zona.

## Pieņemtie apzīmējumi:

	Grants segums brauktuvei.
	Atjaunojamais ietves betona bruģis
	Zālijs
	Nocērtamie koki
	Apgaismojuma tīkli (gaismeklis, kabelis, sadalne)

