


BŪVNICĪBAS IECERES "SKOLAS IELAS POSMA PĀRBŪVE UN PIEGUĻOŠĀS TRITORIJAS LABIEKĀRTOJUMS, LIEPĀJĀ" IETVAROS PARADZĒTO KOKU CIRŠANAS PUBLISKĀ APSPRIEŠANA

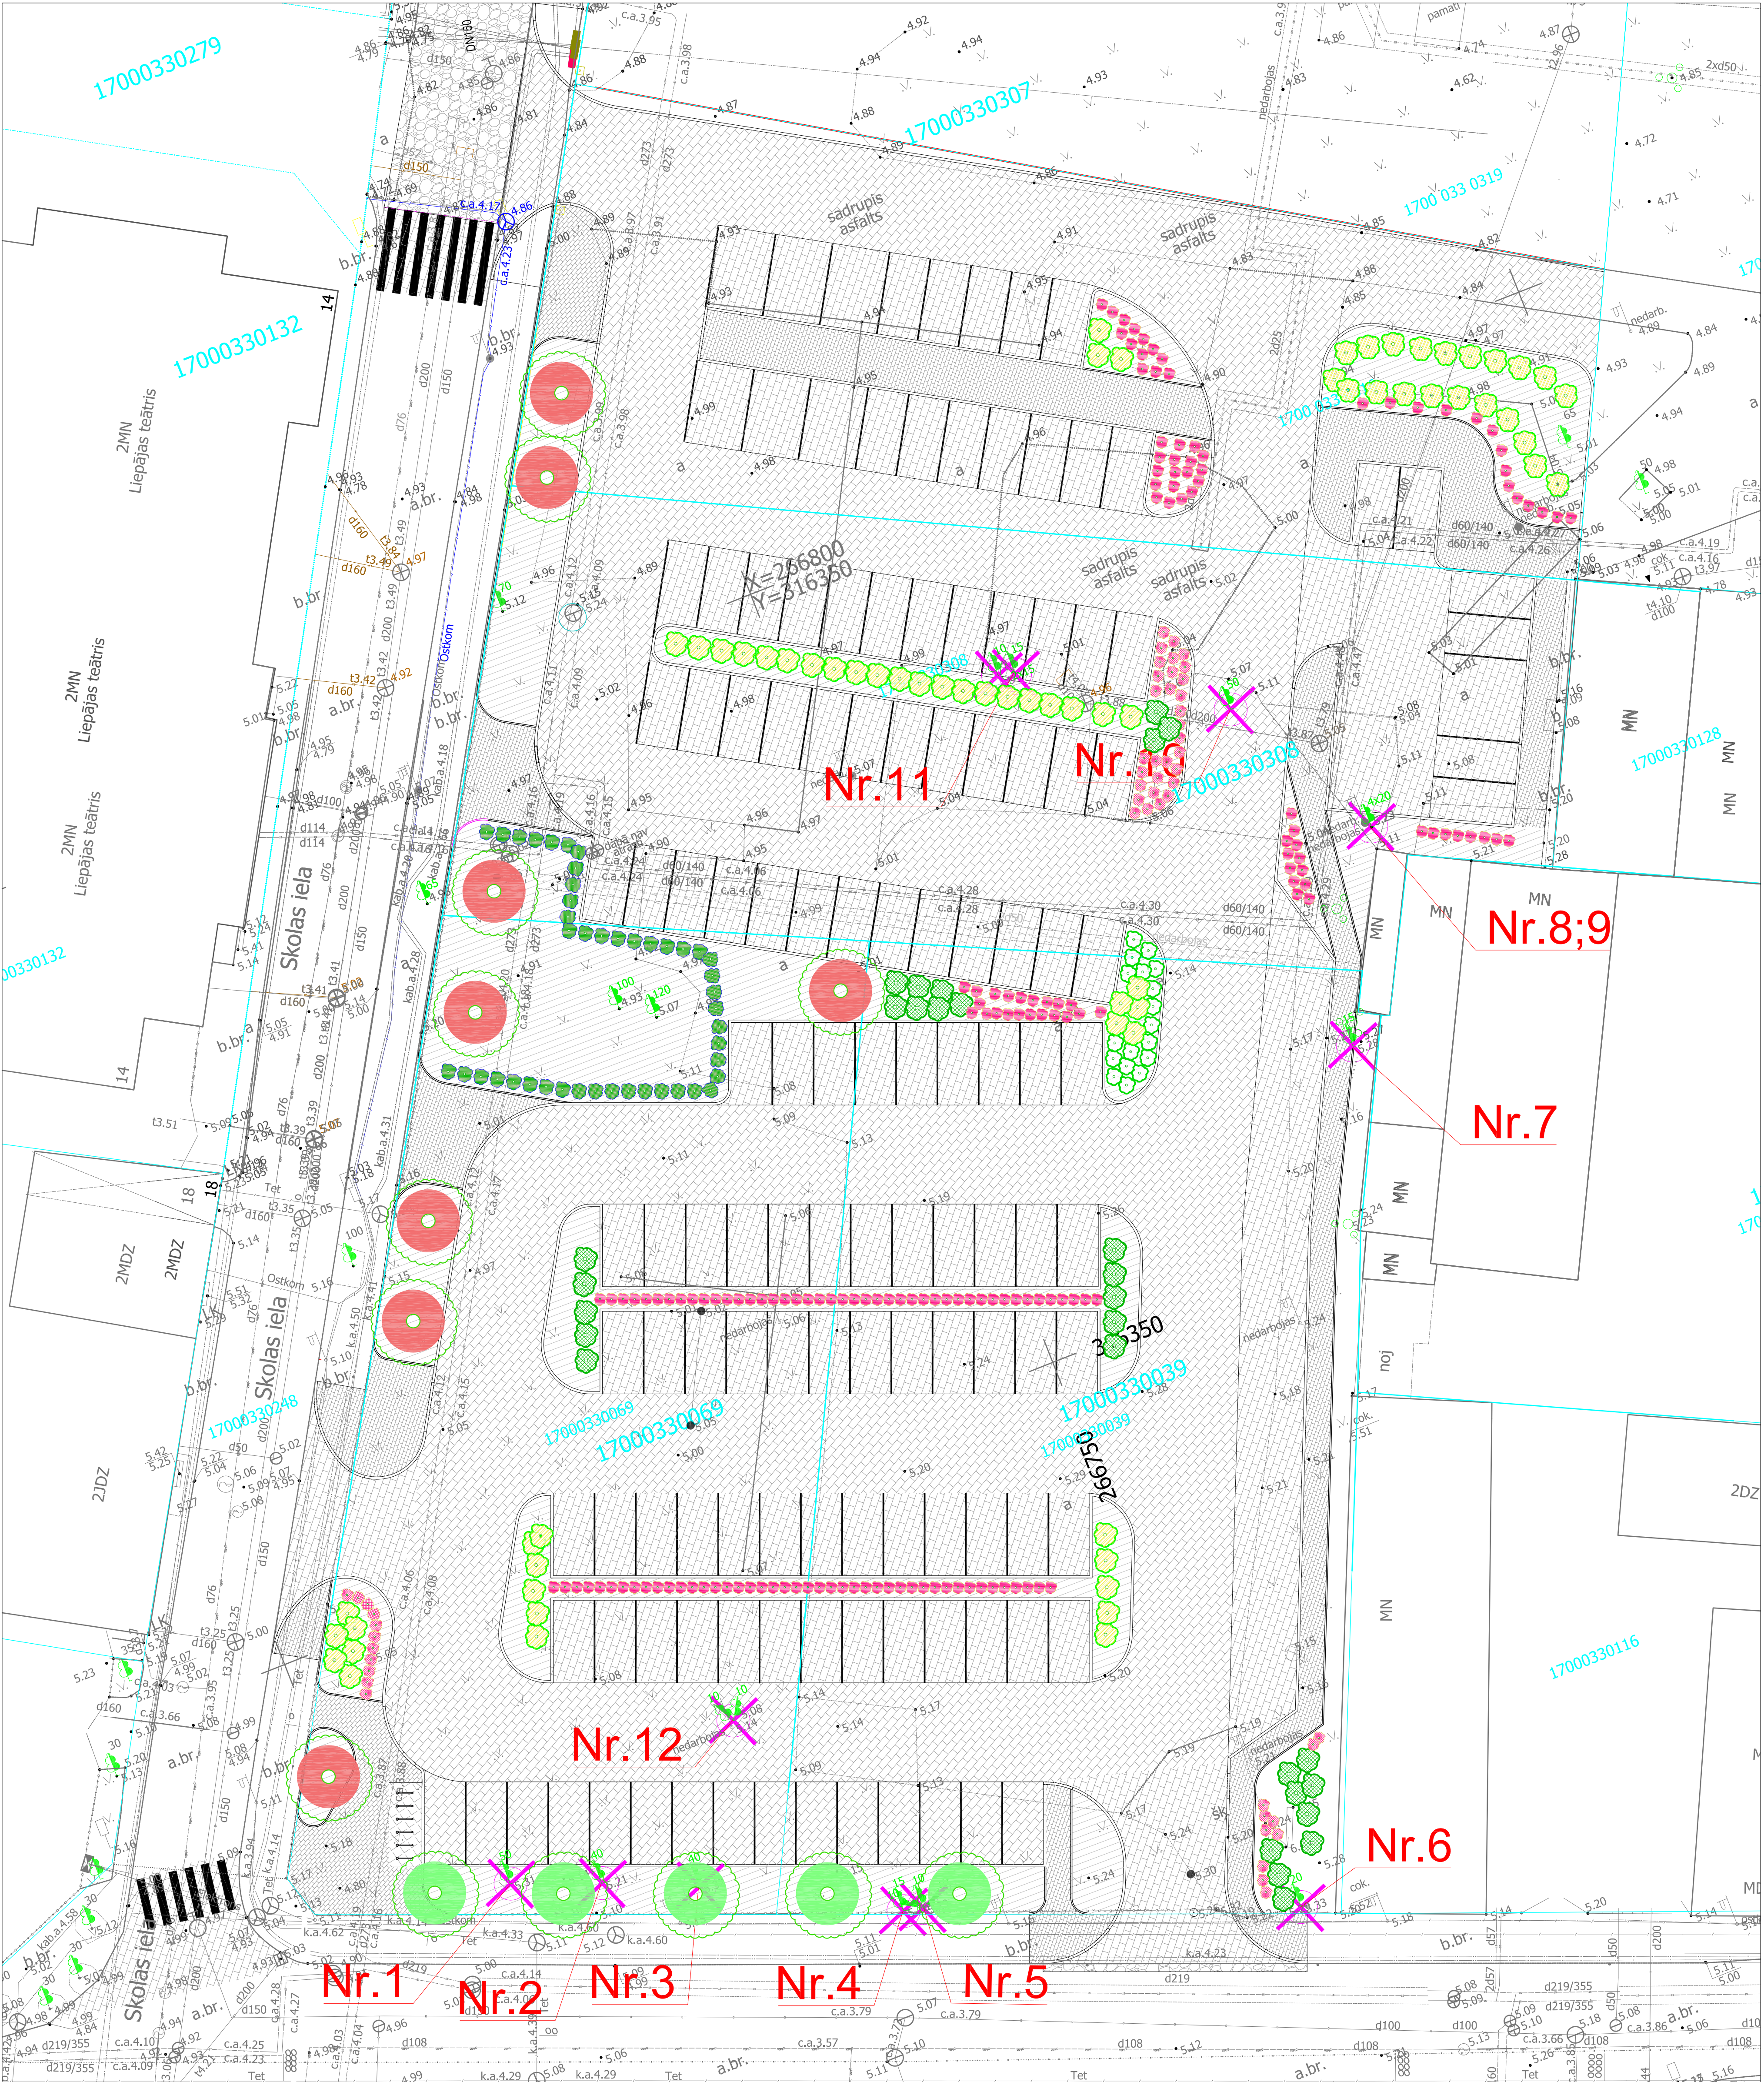

OBJEKTS
SKOLAS IELAS POSMA PĀRBŪVE UN PIEGUĻOŠĀS TERITORIJAS LABIEKĀRTOJUMS, LIEPĀJĀ

PUBLISKĀS APSPRIEŠANAS LAIKS:
No 2020. gada 22.septembra līdz 2020.gada 1.oktobrim
Publiskās apspriešanas aptaujas anketas pieejaas interneta vientnē www.liepaja.lv vai Liepājas pilsētas domes Klientu apkalpošanas centrā, Rožu ielā 6, Liepājā

KOKU CIRŠANAS IEROSINĀTĀJS:
Liepājas pilsētas pašvaldības administrācija, reģ. Nr. 90000063185, Rožu iela 6, Liepāja, kontaktpersona-Attīstības pārvaldes Projektu ieviešanas nodaļas vadošo projektu vadītājs Uldis Klaks-Kleins mob.tel. 25539123

Koku ciršanas adrese: Baznīcas iela 7 (kad.apz. 17000330069); Baznīcas iela 9 (kad.apz. 17000330039); Skolas iela 9 (kad.apz. 17000330308); Skolas iela 7A (kad.apz. 17000330316);
Būvniecības iecere:
Būvprojekta „Skolas ielas posma pārbūve un pieguļošās teritorijas labiekārtojums, Liepājā” ietvaros plānots pārbūvēt un atjaunot Skolas ielas segumu no Teātra ielas līdz Kārļa Zāles laukumam, izbūvēt nepieciešamos inženiertīklus un autostāvvietu izbūvi uz pašvaldībai piederošiem nekustamajiem īpašumiem Baznīcas iela 7 (kad.apz. 17000330069); Baznīcas iela 9 (kad.apz. 17000330039);Skolas iela 9 (kad.apz. 17000330308); Skolas iela 7A (kad.apz. 17000330316); Skolas iela (kad.apz.17000330248)
Būvprojektā tiek paredzēti jauni stādījumi, bruģakmens segumu izbūve un apgaismojuma ierīkošana,lietus ūdens kanalizācijas izbūve
būtiski uzlabojot esošo vidi, nodrošinot gājēju, velosipēdistu un transporta organizētu kustību. Teritorijā paredzēti jauni stādījumi-Parastā kļava, divvirbuļu vilkābeles, japānas spireja,apaļlapu kokžnaudzējs. skaitu un daudzumus precizējot, izstrādājot būvprojekta BP stadiju.

KOKU CIRŠANAS IEMESLS
Projekta risinājumi paredz Skolas ielas izbūvi, kā arī Baznīcas ielā 7 un 9 un Skolas ielā 7A un 9 autostāvlaukuma izbūvi un labiekārtošanu. Saskaņā ar projektu plānots izcirst 12 kokus- 3 bērzus,7 parastās kļavas (d=20), 1 vīksna (d=20), 1 goba (d=20).
Cērtamie koki atrodas projektēto brauktuvju zonā , kuru dēļ brauktuves izbūve tehniski nav iespējama vai ietvju izbūves zonā vai tiešā tuvumā, tādejādi būvniecības procesā tiks bojāta koku sakņu sistēma, kas rada risku koku nokalšanai

BŪVPROJEKTA IZSTRĀDĀTĀJS:
SIA "GLOBAL PROJECT", reģ Nr. 40103524162, Katlakalna iela 9, Rīga, mob.tel. 26134910

LIKVIDĒJAMO KOKU SARAKSTS				
Nr.	Koka suga	diam., cm	Skaitls	Piezīmes
1	Bērzs	50	1	Nocērtams projekta realizācijai
2	Bērzs	40	1	Nocērtams projekta realizācijai
3	Bērzs	40	1	Nocērtams projekta realizācijai
4	Parastā kļava	20	1	Nocērtams projekta realizācijai
5	Parastā kļava	20	1	Nocērtams projekta realizācijai
6	Parastā kļava	20	1	Nocērtams projekta realizācijai
7	Parastā kļava	20	1	Nocērtams projekta realizācijai
8	Parastā kļava	20	1	Nocērtams projekta realizācijai
9	Parastā kļava	20	1	Nocērtams projekta realizācijai
10	Vīksna	20	1	Nocērtams projekta realizācijai
11	Parastā kļava	20	1	Nocērtams projekta realizācijai
12	Goba	25	1	Nocērtams projekta realizācijai

PIEŅĒMTIE APZĪMĒJUMI

