


KOKU CIRŠANAS PUBLISKĀ APSPRIEŠANA

Miera ielā, Liepājā, zemes vienības kadastra Nr. 1700 042 0821

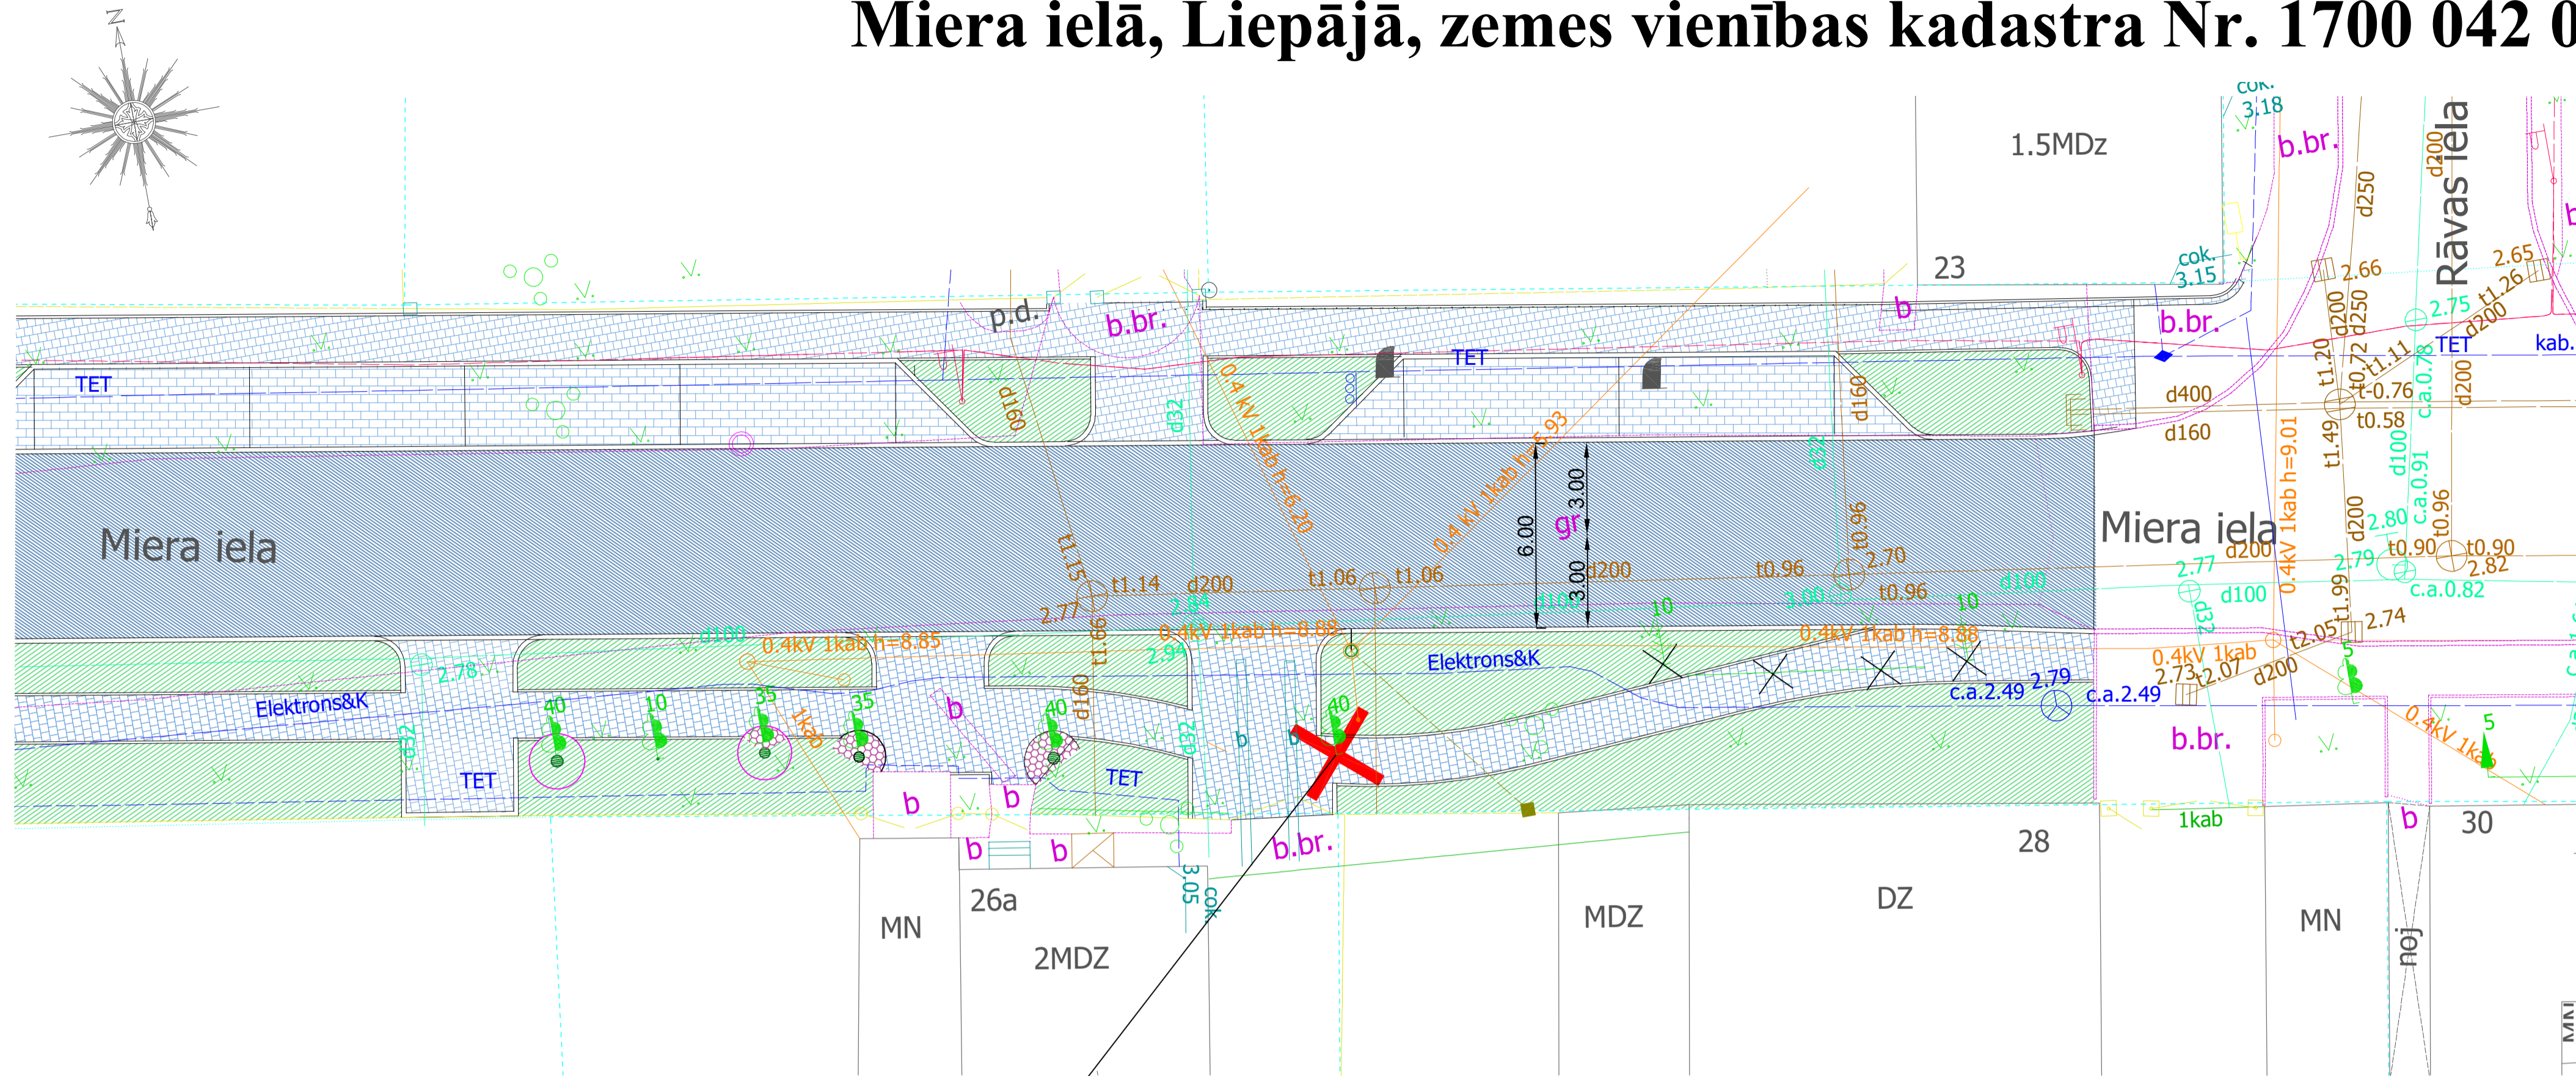

Pieņemtie apzīmējumi:

	zemes gabalu robežas
	projektētais brauktuves asfaltbetona segums
	projektētais autostāvvietu betona bruģa segums
	projektētais ietves betona buģa segums
	projektētais akmens bruģa segums
	projektētais zāliens
	saglabājamie koki
	likvidējamie koki

Likvidējamo koku saraksts:

Nr.p.k.	Koka suga	Ø, cm	Skaits	Piezīmes
1.	Parastā liepa	40	1	Traucē ietves izbūvi.



Koka ciršanas ierosinātājs: Liepājas pilsētas pašvaldības iestāde "Komunālā pārvalde" reģ. Nr. 90010879256, adrese: Ūliha iela 44, Liepāja, LV 3401, tālr. 63480965

Koka ciršanas adrese: Miera iela, Liepājā, (pretī Miera 26A)

Zemes vienības kadastra apzīmējumi: 17000420821

Plānotā būvniecība: būvniecības iecerē "Pļavu un Miera ielas pārbūve posmā no Riepu līdz Rāvas ielai" paredzēts izbūvēt ielām asfaltbetona segumu, izbūvēt ietves un lietussavākšanas sistēmu. Projektu izstrādā SIA "CURRENT PLUS".

Koku ciršanas pamatojums:

Likvidējamais koks atrodas zaļajā zonā blakus esošam elektrolīnijas stabam ar atsaiti. Elektrolīniju šā projekta ietvaros nav paredzēts pārvietot, tādēļ ar ietvi ir jāpiet stabs un atsaite. Ietves izbūvei nepieciešams likvidēt koku, jo citādi koks atradīsies ietves vidū.

Publiskās apspriešanas norises laiks: no 2021.gada 13.jūlija līdz 2021.gada 22.jūlijam.

Informācija: Publiskās apspriešanas aptaujas anketas pieejamas interneta vietnē www.liepaja.lv vai Liepājas pilsētas pašvaldības iestāžu administratīvās ēkas apmeklētāju pieņemšanas centrā Peldu ielā 5, Liepājā.